


	DENOMINAÇÃO	EXTENSÃO	LARGURA	ÁREA
RUA	Rua Professor Pedro Mées	165,00m	7,80m	1.287,00m <sup>2</sup>

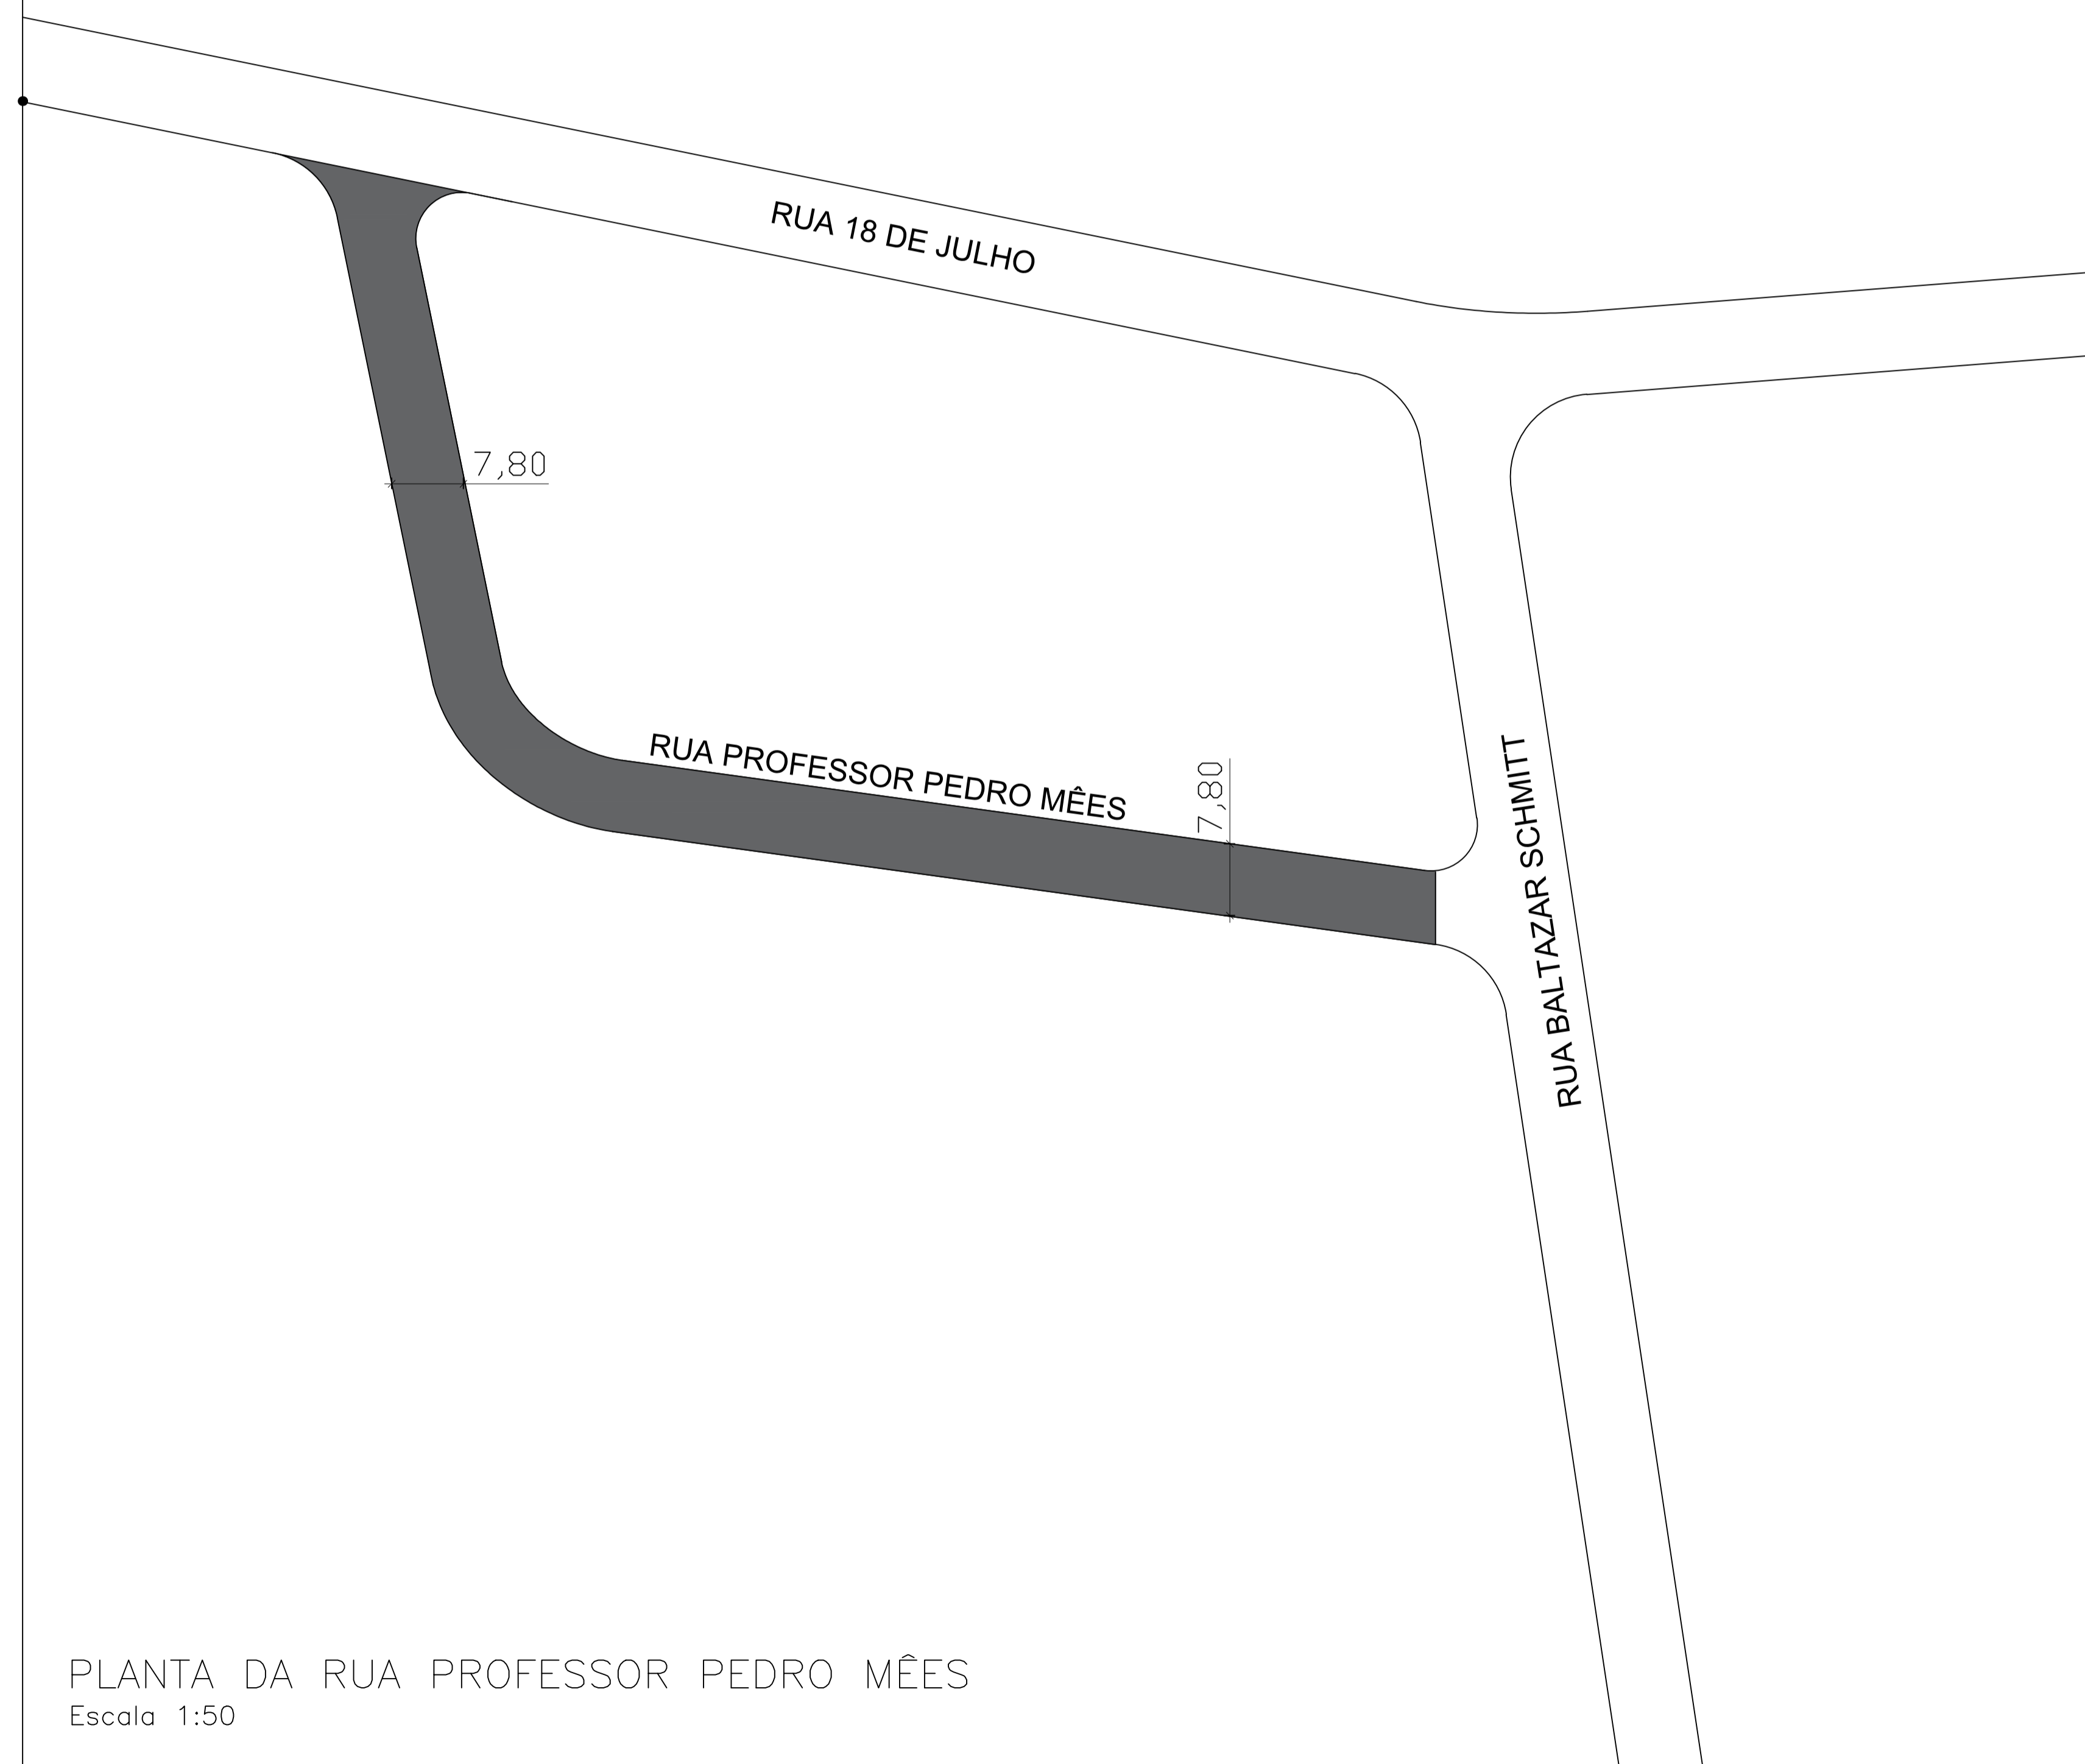

PLANTA DA RUA PROFESSOR PEDRO MÊES  
Escala 1:50



PREFEITURA MUNICIPAL DE  
LUIZ ALVES  
ESTADO DE SANTA CATARINA

Folha <b>Única</b>	PROJETO/OBRA Pavimentação Asfáltica	RUA: Professor Pedro Mées LOCAL Bairro Centro
Escala 1/50	ASSUNTO Planta Baixa	ÁREA TOTAL: 1.287,00m <sup>2</sup> COMPRIMENTO: 165,00m
Data Fev/2019		

PREFEITO MUNICIPAL <b>Marcos Pedro Veber</b>	RESPONSÁVEL TÉCNICA <b>Dalila F. de Oliveira</b>
---	---