



PLANTA BAIXA ESCALA 1:20

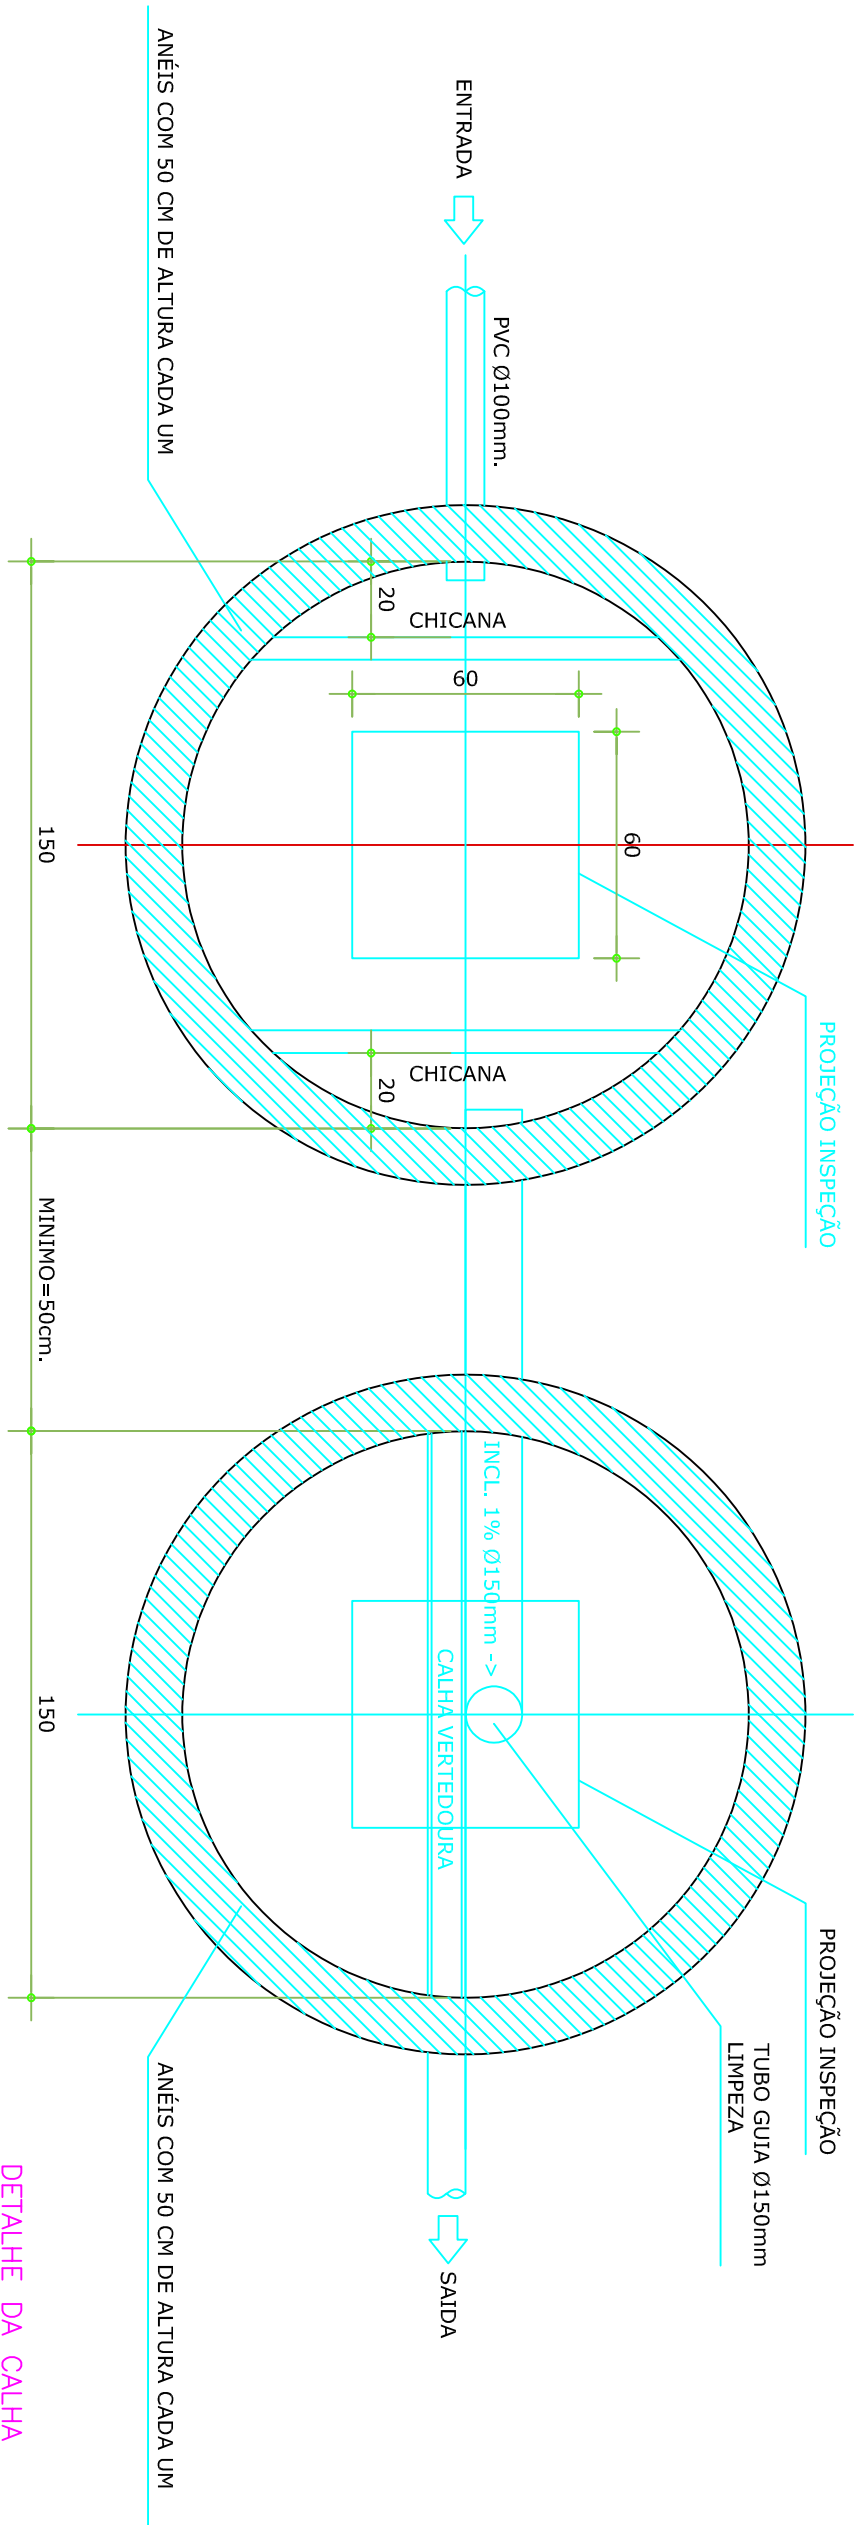


SECÇÃO LONGITUDINAL ESCALA 1:20

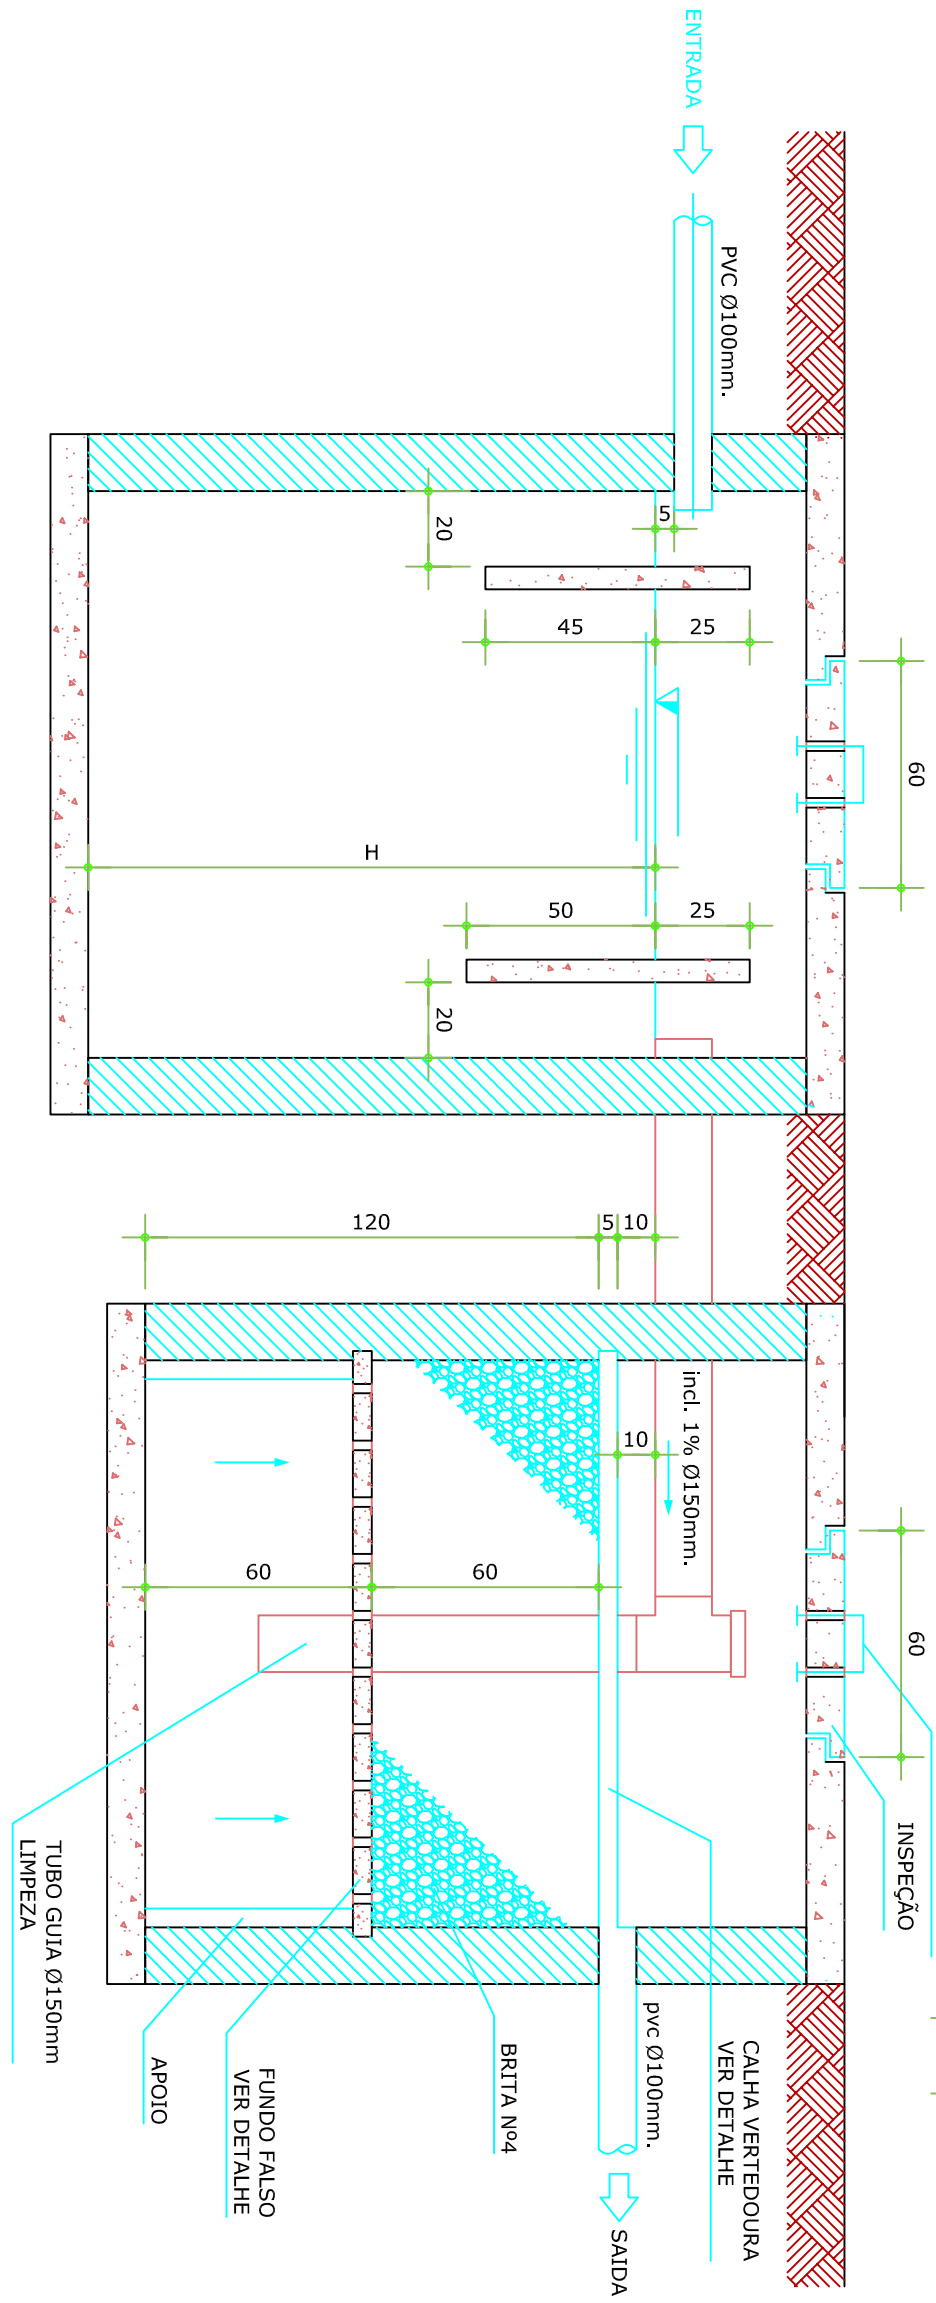


DETALHE DA CALHA VERTEDOURA ESC. 1:10



Detalhe Caixa Gordura ESCala 1:20

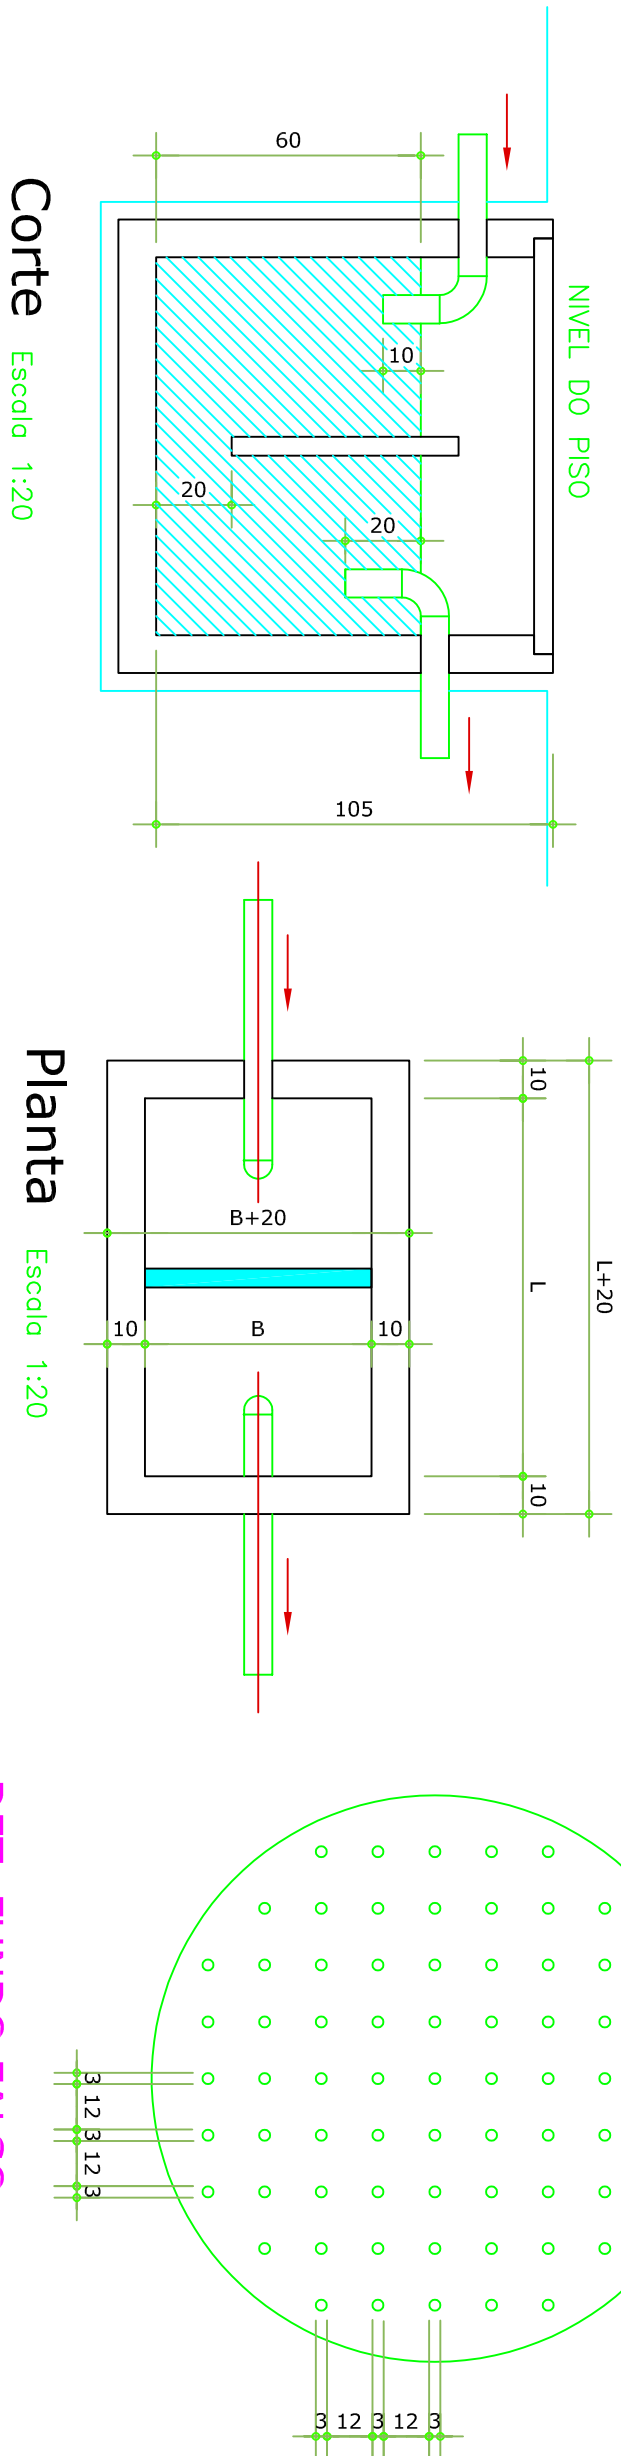

DET. FUNDO FALSO ESCALA 1:20

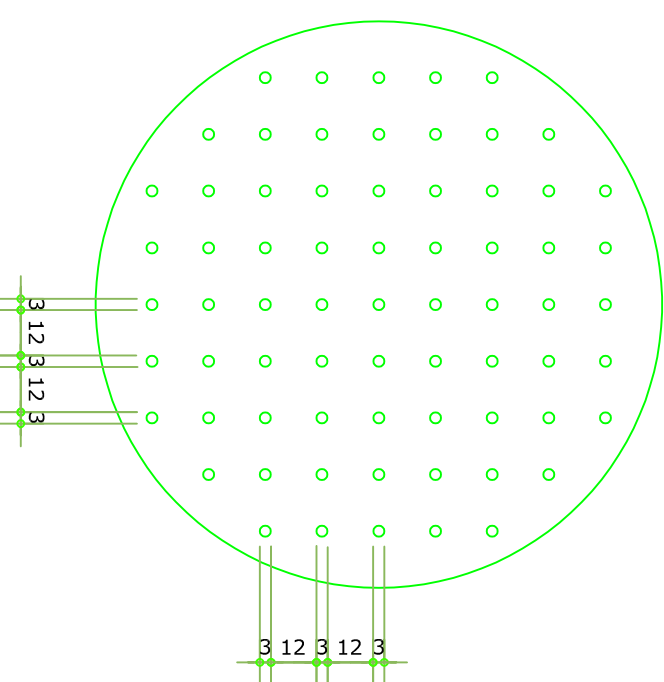

PROJETO HIDROSSANITARIO		
REFERENCIA	CAIXA DE GORDURA, FOSSA SÉPTICA E FILTRO – CORTES E PLANTA BAIXA	DATA
PROPRIETARIO	PREFEITURA MUNICIPAL DE LUIZ ALVES	Moio/2019
LOCAL	AVENIDA VEREADOR JOSÉ AUGUSTO KÖEHLER	PROJETO
	projetos@ui2diveis.sc.gov.br	DALIA

PROPRIETARIO

RESPONSÁVEL TÉCNICA