


VIA ARTERIAL TIPO 01 - IMPLANTAÇÃO  
ESCALA 1:200

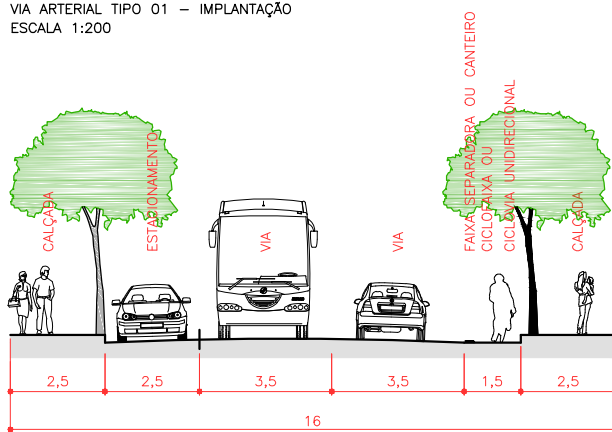

VIA ESTRUTURAL TIPO 01 - CORTE ESQUEMÁTICO  
ESCALA 1:200



ESTADO DE SANTA CATARINA  
PREFEITURA MUNICIPAL DE LUIZ ALVES

Escala:  
1:200

APÊNDICE B - PERFIS VIÁRIOS PARA NOVAS VIAS  
VIA ARTERIAL TIPO 01

Folha:  
02.08