


VIA ARTERIAL TIPO 02 – IMPLANTAÇÃO
ESCALA 1:200



VIA ESTRUTURAL TIPO 02 – CORTE ESQUEMÁTICO
ESCALA 1:200

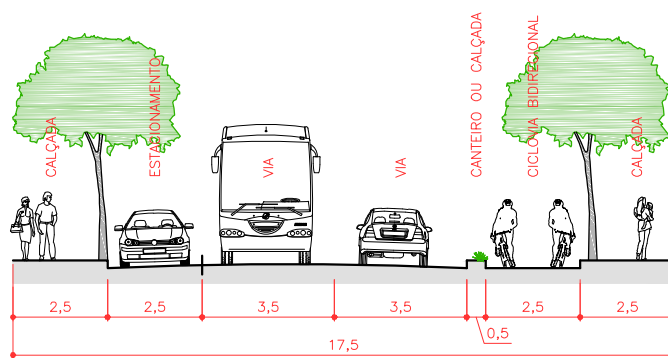

ESTADO DE SANTA CATARINA
PREFEITURA MUNICIPAL DE LUIZ ALVES

APÊNDICE B - PERFIS VIÁRIOS PARA NOVAS VIAS
VIA ARTERIAL TIPO 02

Escala:
1:200

Folha:
03.08