


DETALHE IMPLANTAÇÃO PARADA DO ÔNIBUS
 VISTA TOPO
 SEM ESCALA
 FONTE: PLANO DE MOBILIDADE URBANA DE LUIZ ALVES

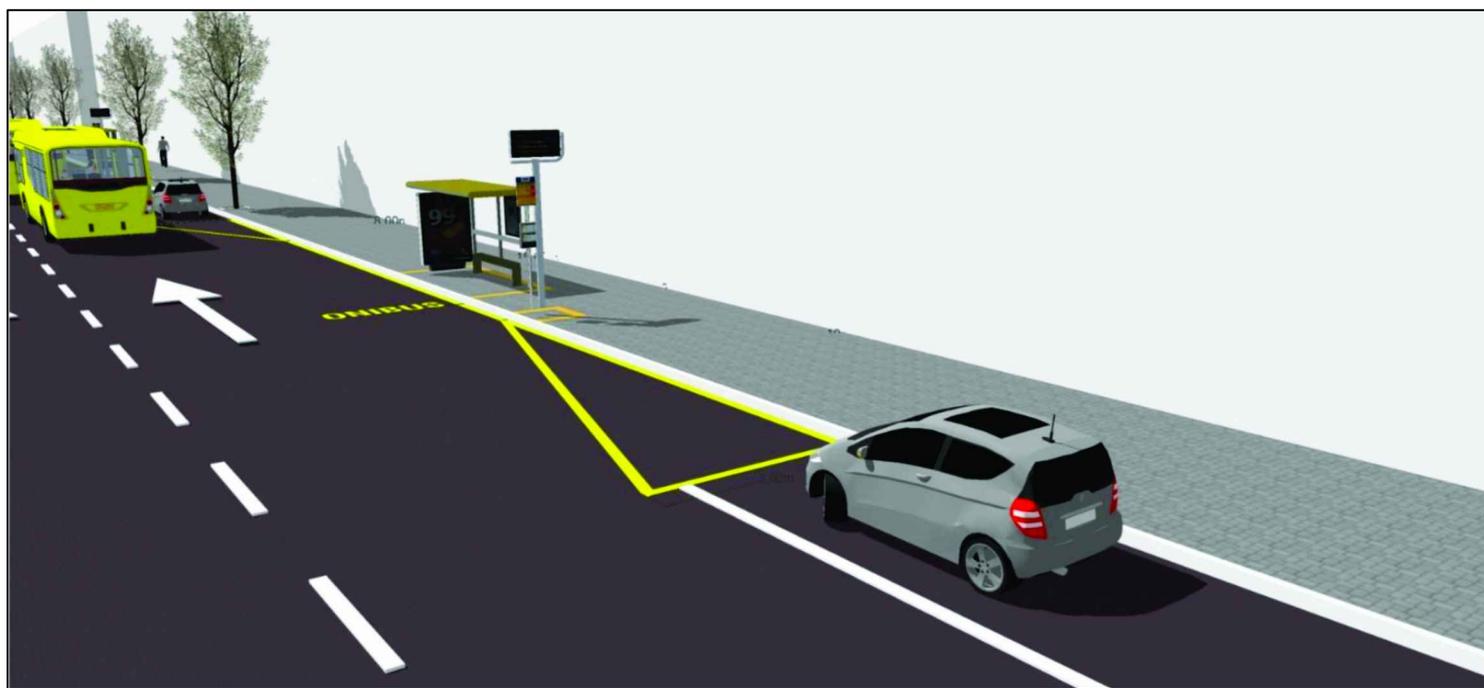

MODELO PARADA DO ÔNIBUS NO MEIO DA QUADRA
 VISTA PERSPECTIVADA
 SEM ESCALA
 FONTE: PLANO DE MOBILIDADE URBANA DE LUIZ ALVES



ESTADO DE SANTA CATARINA
 PREFEITURA MUNICIPAL DE LUIZ ALVES

Escala:
 INDICADA

APÊNDICE D - MODELO
 PARADA DO ÔNIBUS NO MEIO DA QUADRA

Folha:
 01.04