


MODELO PARADA DO ÔNIBUS ANTERIOR A CRUZAMENTOS
 VISTA TOPO
 SEM ESCALA
 FONTE: PLANO DE MOBILIDADE URBANA DE LUIZ ALVES



MODELO PARADA DO ÔNIBUS ANTERIOR A CRUZAMENTOS
 VISTA PERSPECTIVADA
 SEM ESCALA
 FONTE: PLANO DE MOBILIDADE URBANA DE LUIZ ALVES

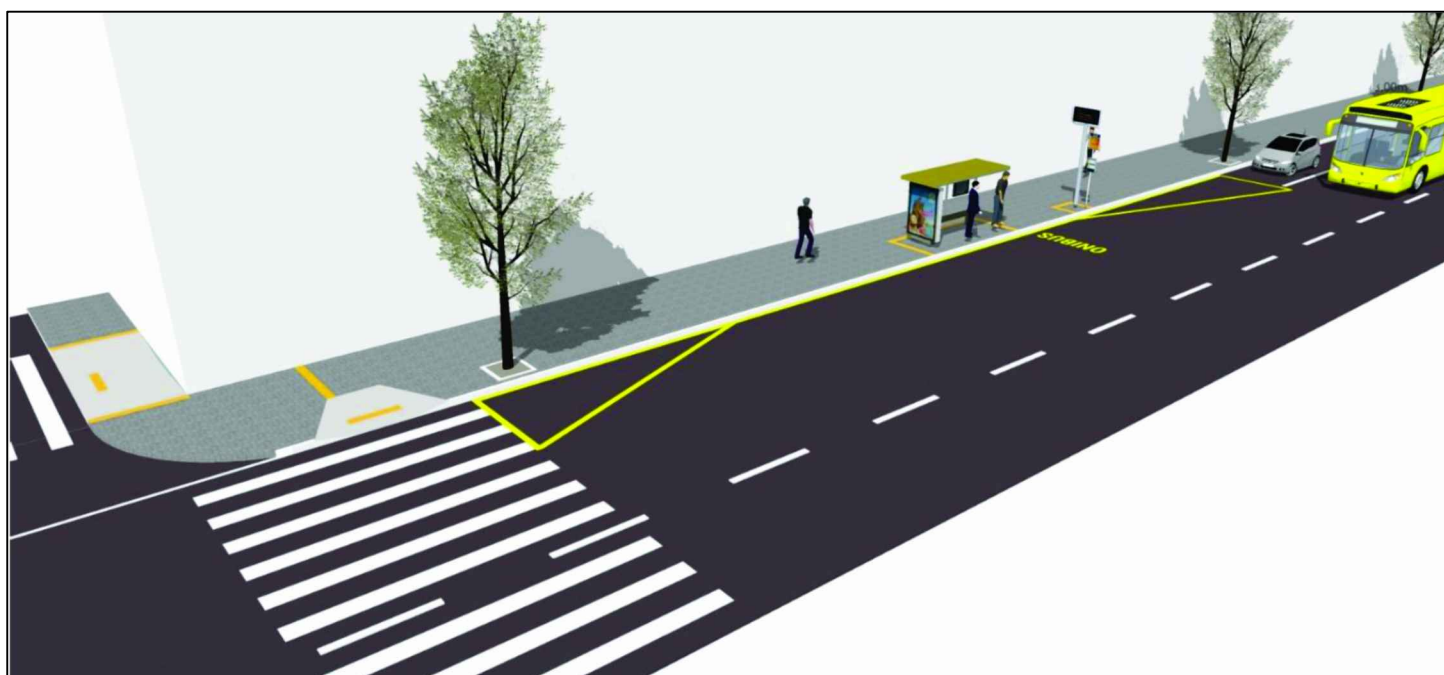

ESTADO DE SANTA CATARINA
 PREFEITURA MUNICIPAL DE LUIZ ALVES

Escala:
 INDICADA

APÊNDICE D - MODELO
 PARADA DO ÔNIBUS ANTERIOR A CRUZAMENTOS

Folha:
 02.04