




CORTE BB
ESC. 1:50

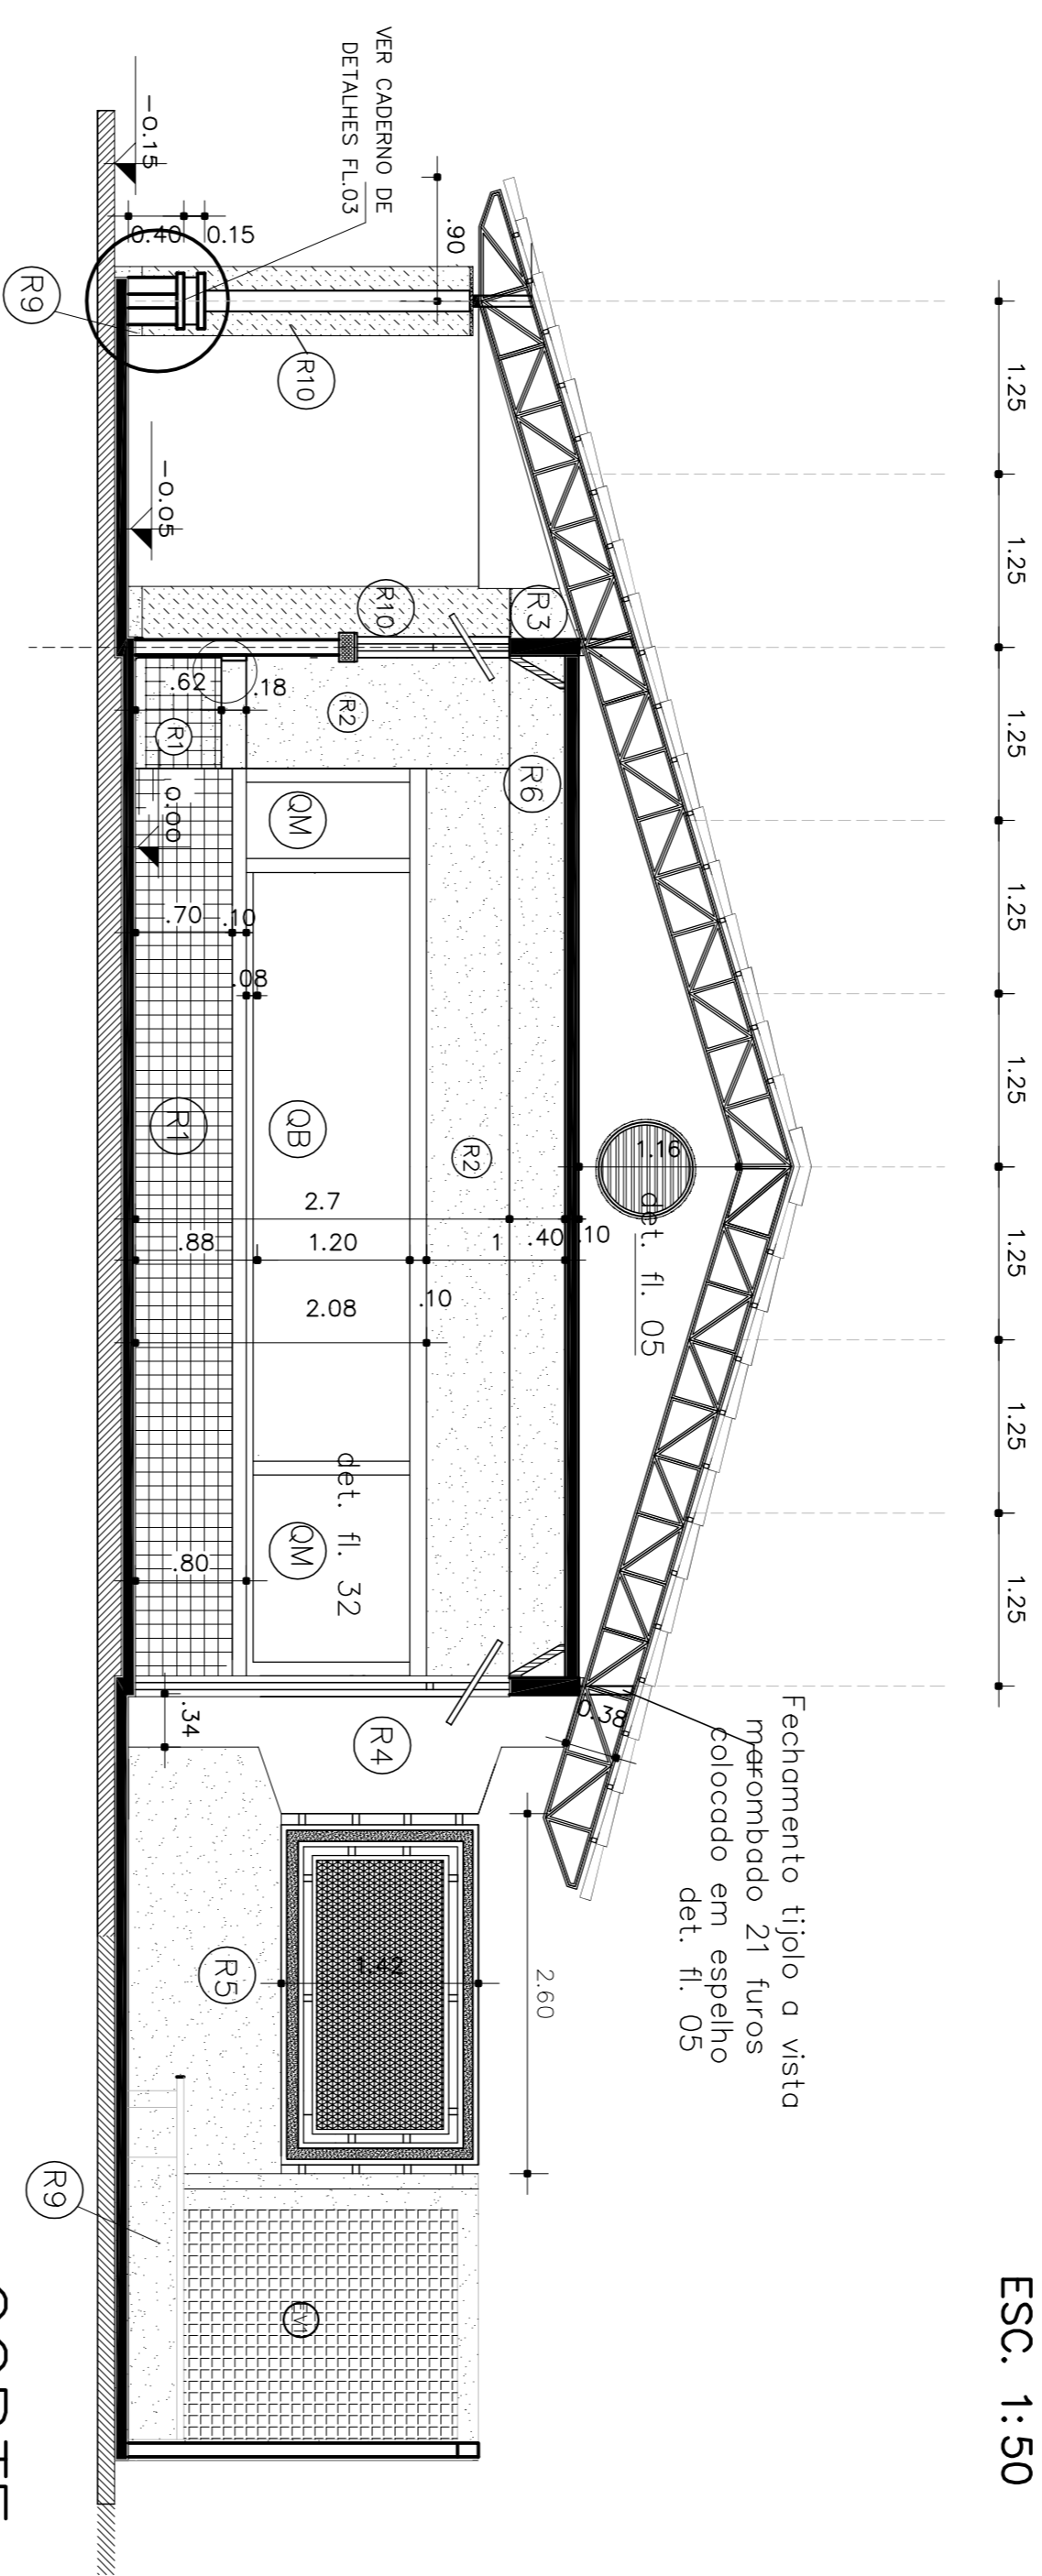


CORTE CC
ESC. 1:50

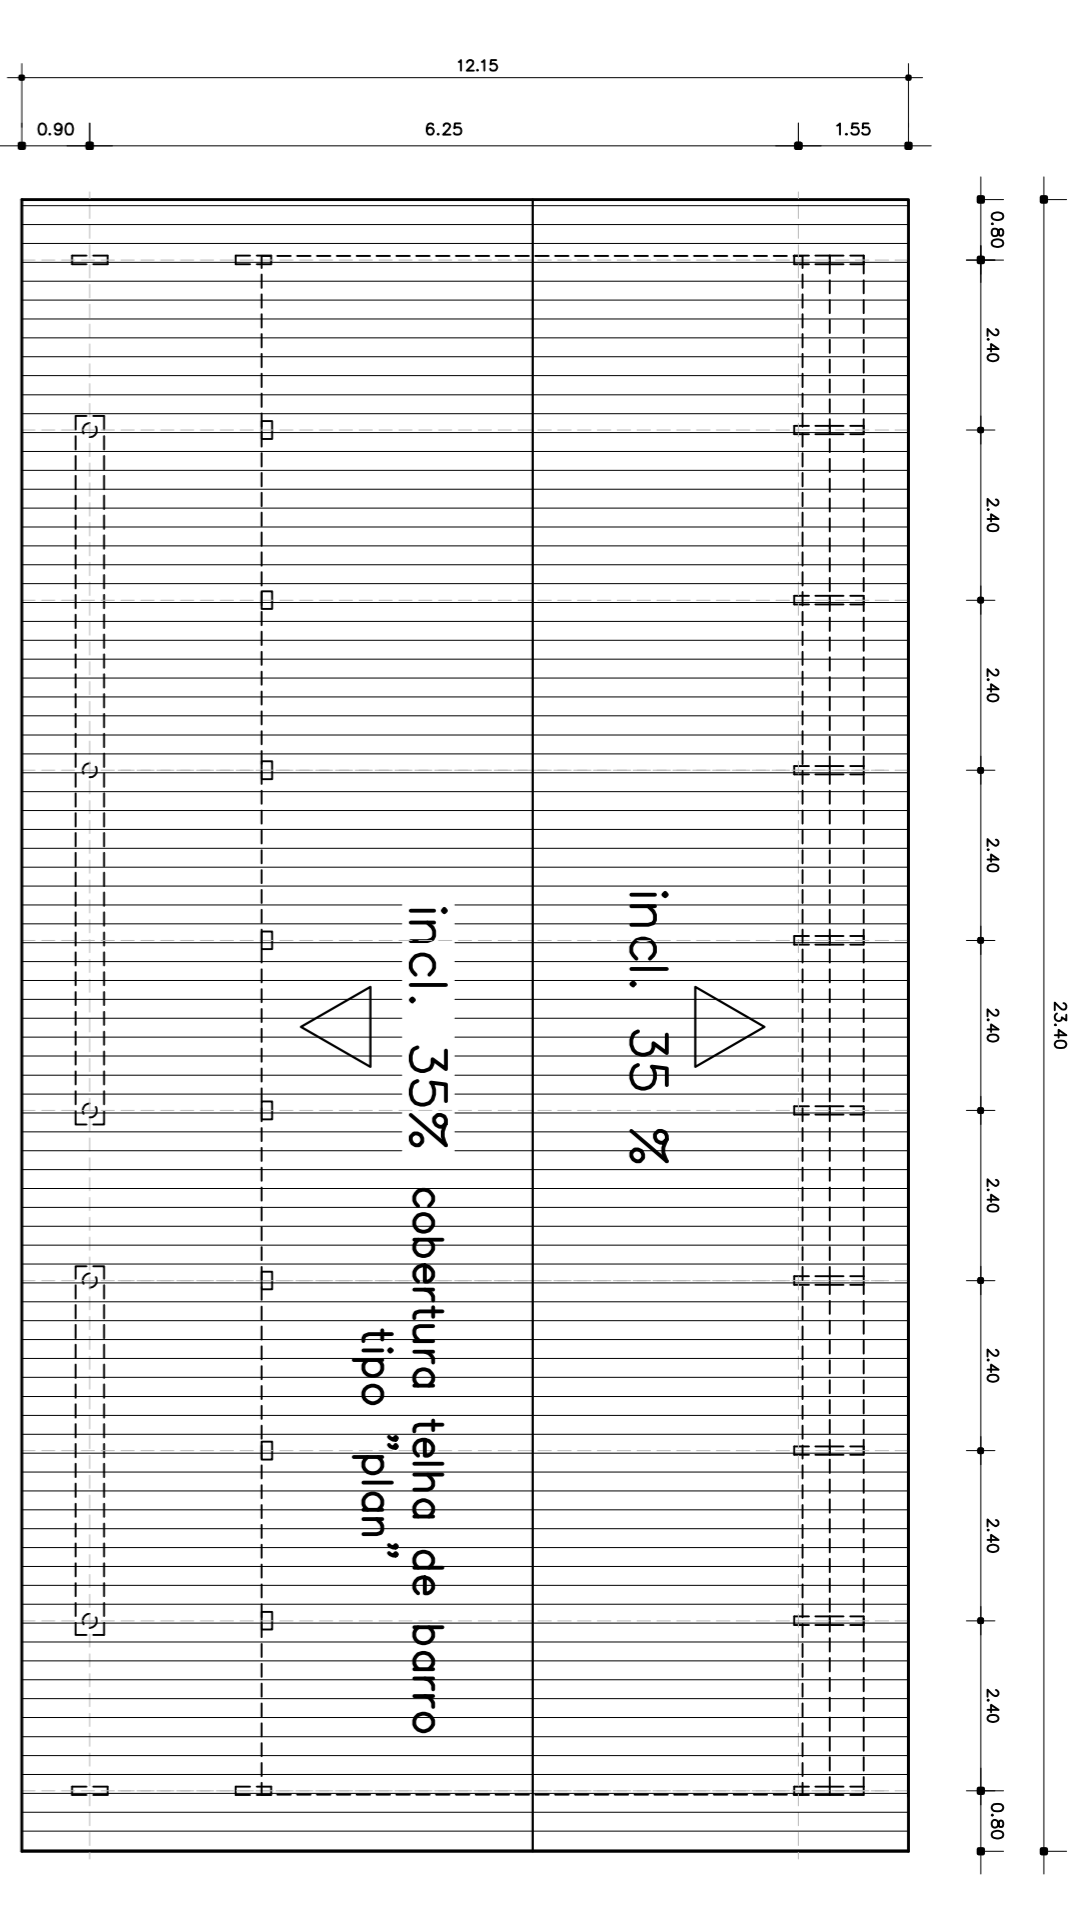

PLANTA DE COBERTURA
ESC. 1:100

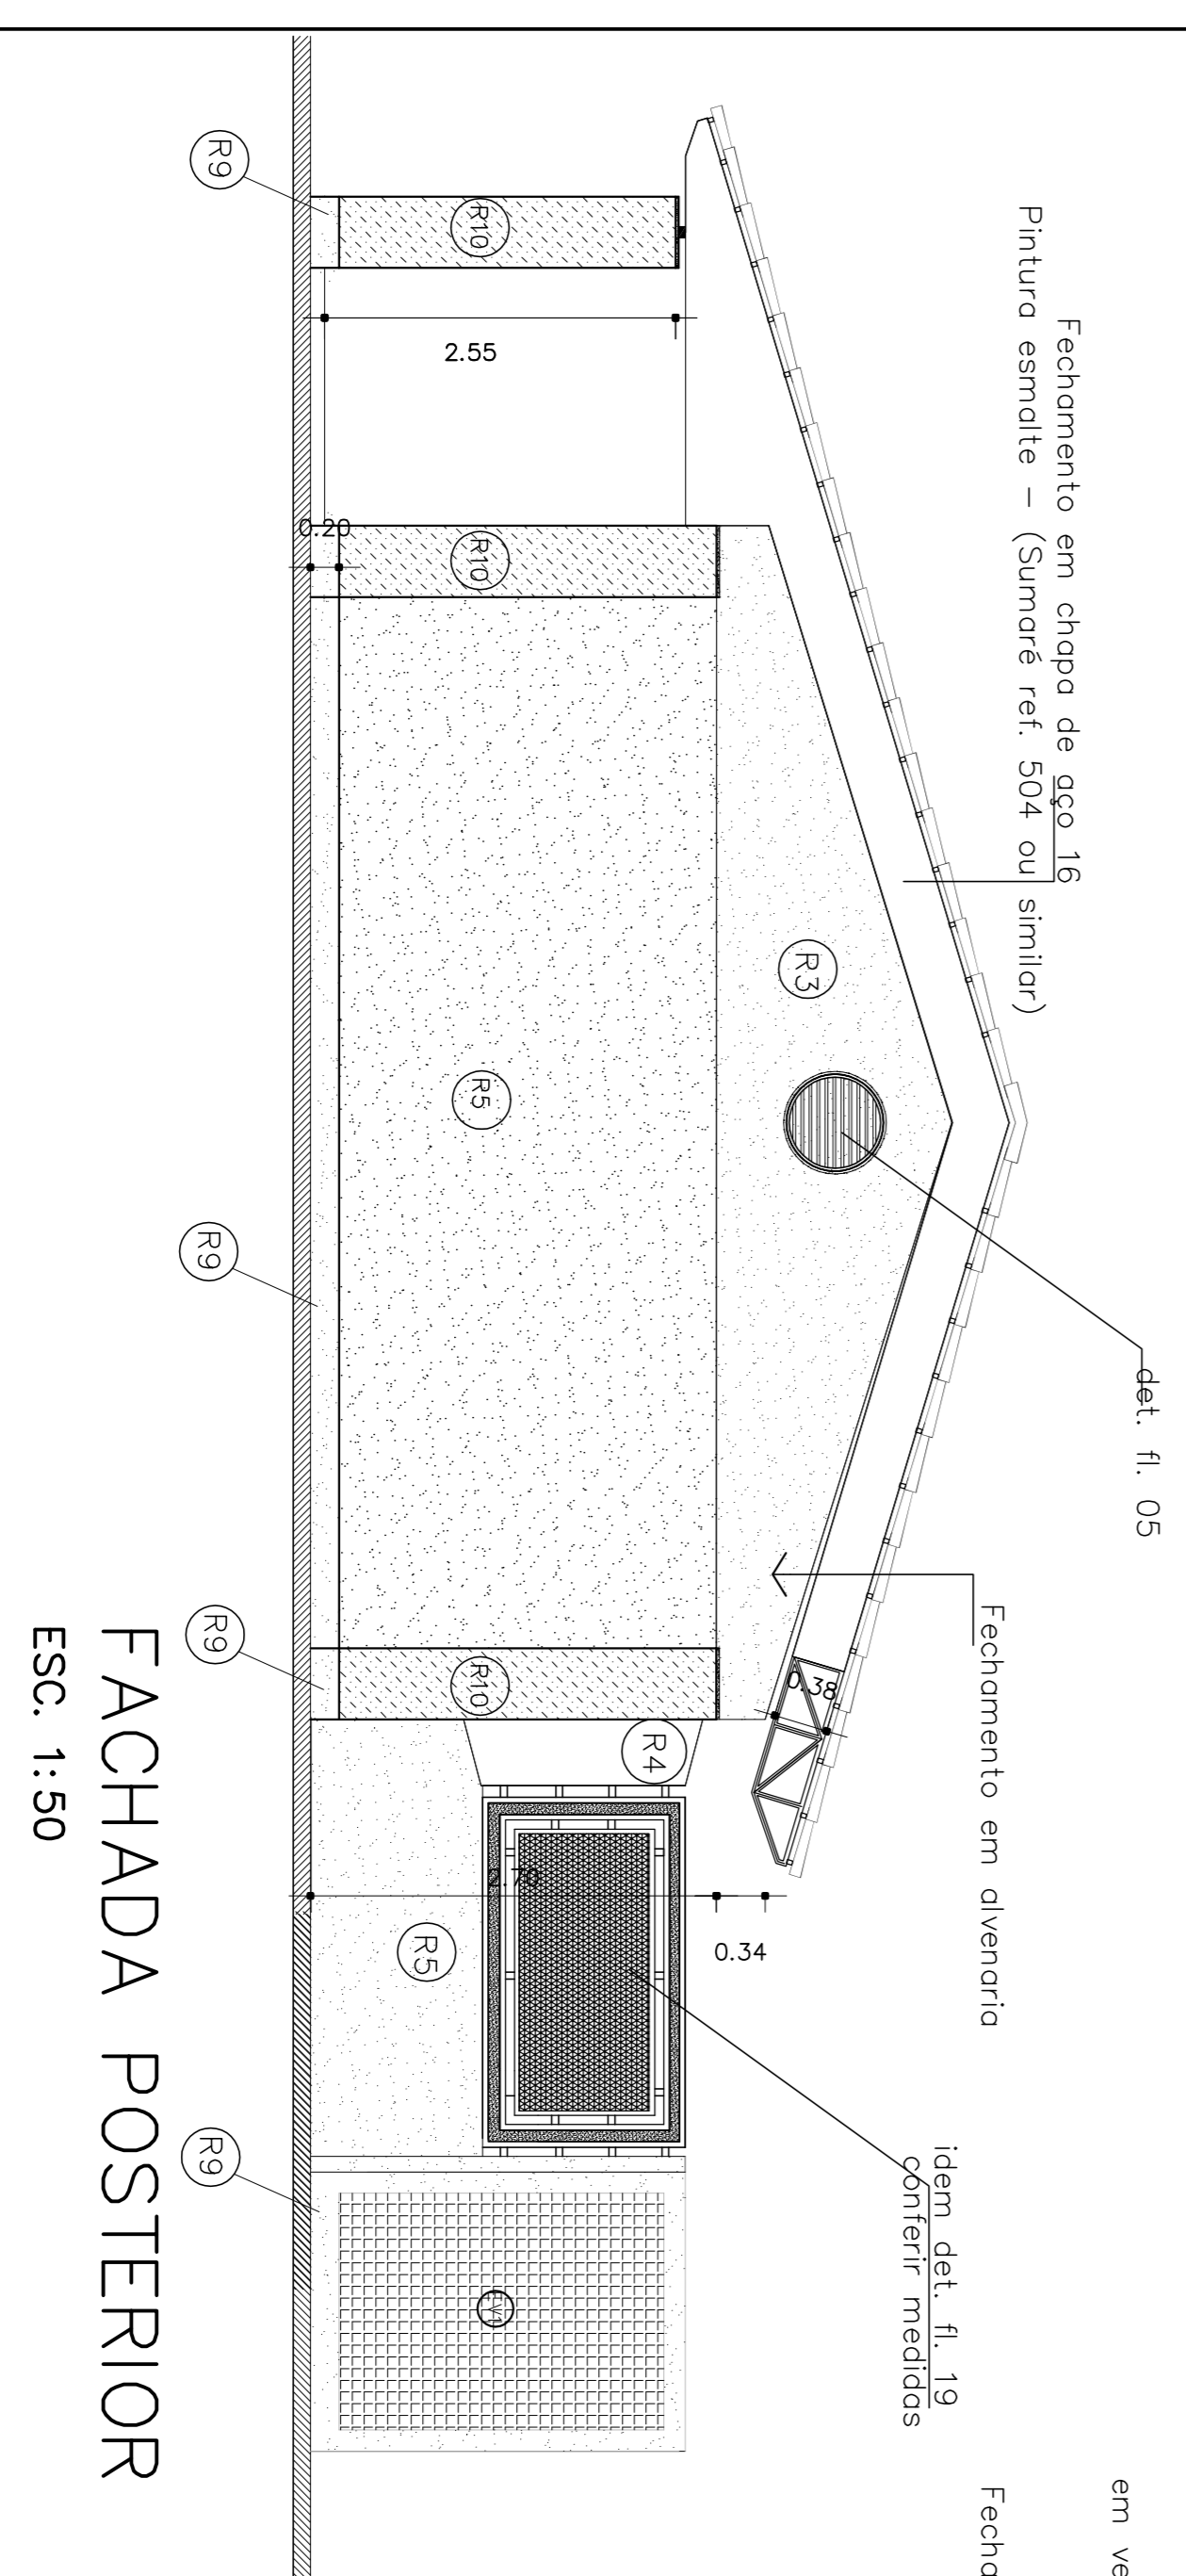

FACHADA POSTERIOR
ESC. 1:50

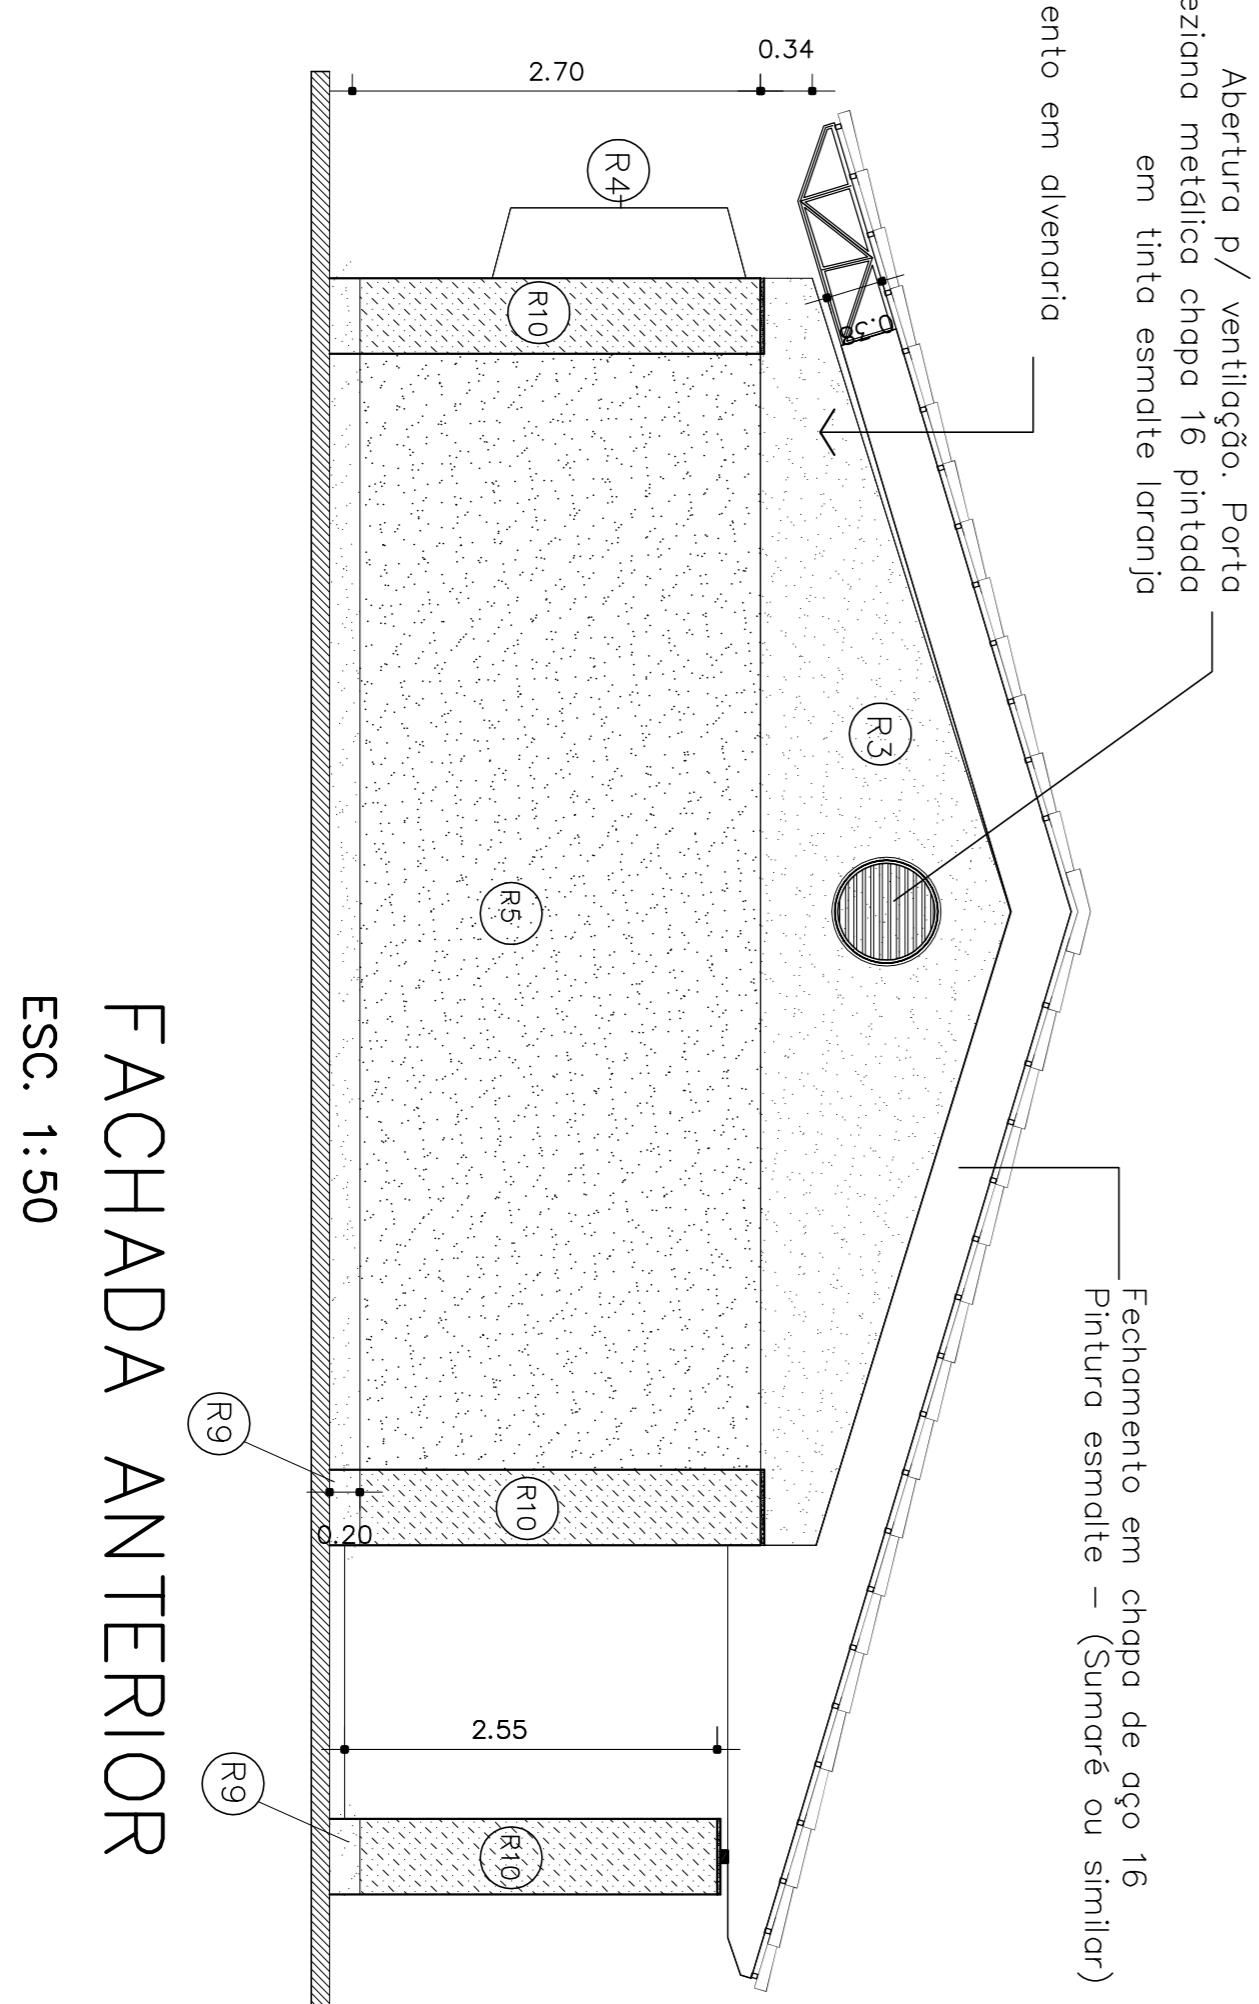


FACHADA ANTERIOR
ESC. 1:50

- ESPECIFICAÇÕES:**
- 1 - ALVENARIA**
- ▲ ALVENARIA DE TIJOLOS MACOMBADOS FACE APARENTE
 - ▲ ALVENARIA DE TIJOLOS MACOMBADOS FACE PARALELA APARENTE
 - ▲ ALVENARIA DE TIJOLOS MACOMBADOS REVESTIDOS DOS DOIS LADOS
- 2 - REVESTIMENTOS**
- ⊙ REVESTIMENTO CERÂMICO DOBRO EXTRA
 - ⊙ COR MARFIM - CERÂMICA DO SIMILAR
 - ⊙ EMBASSAMENTO E PINTURA ACILICA 2 BRANÇOS
 - ⊙ COR MARFIM-33 ISOLAR DO SIMILAR
 - ⊙ PINTURA ACILICA TEXTURIZADA FEITO BRANCO
 - ⊙ COR BRANCO-33 ISOLAR DO SIMILAR
 - ⊙ CONCRETO APARENTE
 - ⊙ PINTURA ACILICA 2 BRANÇOS SEM EMBASSAMENTO
 - ⊙ COR BRANCO-33 ISOLAR DO SIMILAR

- 3 - PISO**
- ⊙ EM GRANILINA COM MANTAL E TERMOACOTA
 - ⊙ COM MOLDURA DE 5 CM E RODAPÉ ABALADO IVER DETALHE
 - ⊙ CERÂMICA EXTRA PÉS TÁXIO
- 4 - TETO**
- ⊙ LAJE PREPARADA REVESTIDA INTERNAMENTE COM GESSO

- 5 - PAREDESA VISTA**
- ⊙ TÍJULO À VISTA MACOMBADO 21 FUROS
 - ⊙ ASSENTADO EM ESPELHO
 - ⊙ ELEMENTO VAZADO 5X30
 - ⊙ ELEMENTO VAZADO 3X30
- 6 - QUADROS**
- ⊙ QUADRO-GR - MASSA EM DESP. C/ MASSA
 - ⊙ A TELA F.M.T. COM AZUL ESPECIAL
 - ⊙ QUADRO-MURAL, FUNDO EM CORTIÇA
 - ⊙ REVESTIDO DE FELTRO
 - ⊙ QUADRO BRANCO DE FÁBRICA BRILHANTE
 - ⊙ REVESTIDO DE FELTRO

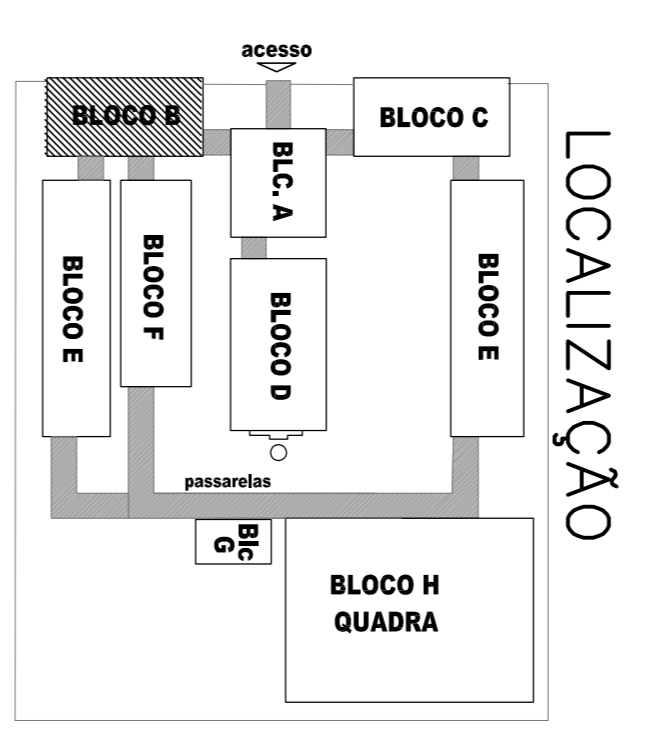

GOVERNO FEDERAL
BRASIL Ministério da Educação
FUNDE Fundação Nacional de Desenvolvimento da Educação

PROJETO PADRÃO - FUNDE

MUNICÍPIO - UF:	
PROPRIETÁRIO:	
ENDEREÇO:	
PROPRIETÁRIO	
RESP. TÉCNICO	GRK
Avg. Emile Belidino de Carvalho - CREA-00 3729/D	
AUTOR DO PROJETO	
DUFO	CREA
RA	

OBSERVAÇÕES:	
<p>PROJETO ARQUITETÔNICO</p> <p>ESCOLA 12 SALAS DE AULA</p> <p>BLOCO B: AUDITÓRIO E BIBLIOTECA</p> <p>CORTES-E-FACHADAS</p> <p>ÁREA CONSTRUIDA: 222,84 m²</p>	
PROJETO	INDICAÇÃO
R-01 - NOVEMBRO DE 2005	JULHO 2011
R-02 - JULHO DE 2011	
R-00	
PRONCIA	06/56