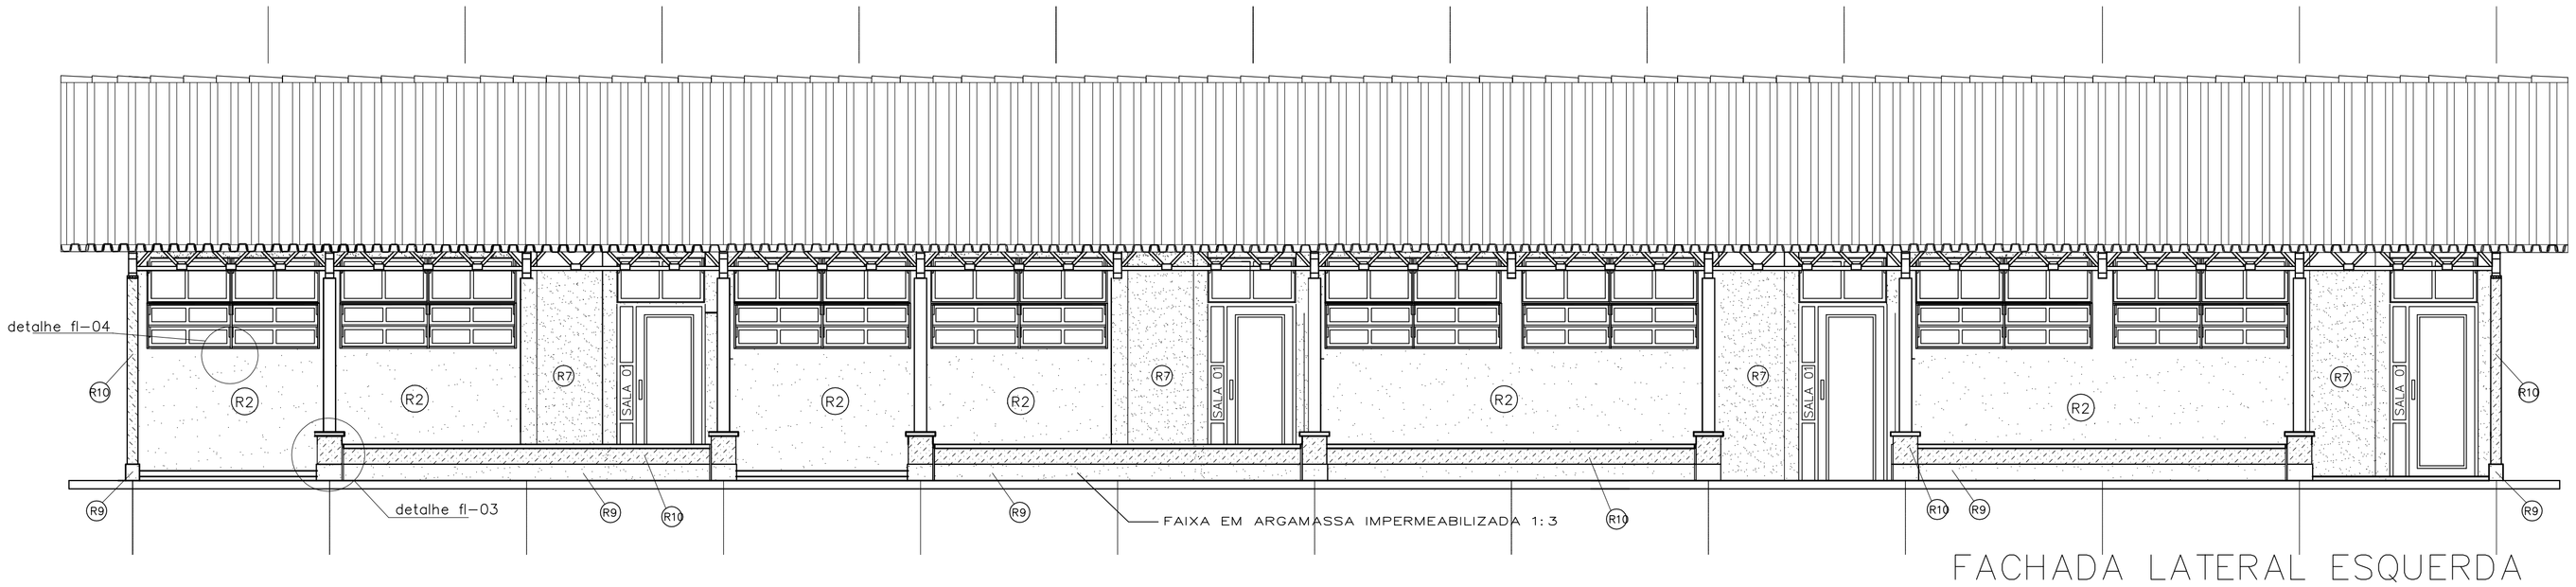


FACHADA LATERAL ESQUERDA
ESC. 1:50

FACHADA LATERAL DIREITA
ESC. 1:50

## ESPECIFICACÕES GERAIS:

**1 - FUNDA??O**
- DE ACORDO COM O PROJETO

**2 - ESTRUTURA DE CONCRETO**
- DE ACORDO COM O PROJETO, A ESTRUTURA SERA

**3 - ALVENARIA**
- DE TIJOLOS COMUNS FURADOS E MAROMBADOS CONFORME INDICAÇÕES

**4 - COBERTURA**
- TELHAS TIPO PLAN
- TESOURAS METÁLICAS TIPO TRELIÇAS - CAIBROS METÁLICOS

**5 - INSTALA??ES EL?TRICAS E TELEF?NICAS**
DE ACORDO COM PROJETO ELÉTRICO E ESPECIFICAÇÕES

**6 - INSTALA??ES HIDRO-SANIT?RIAS**
DE ACORDO COM O PROJETO HIDRÁULICO E ESPECIFICAÇÕES

**7 - METAIS**
VER ESPECIFICAÇÕES

**8 - REVESTIMENTOS E PINTURA (=VER TAMBEM INDICA??ES EM PRANCHA)**
PAREDES EXTERNAS :
- PAREDES EXTERNAS COM INDICAÇÕES DE PINTURA SERÃO EM TINTA ACRÍLICA SEMI-BRILHO EXCETO NOS PILARES DA CIRCULAÇÃO QUE SERÃO EM PINT. ESMALTE SEMI-BRILHO E NOS FECHAMENTOS DA FACHADA (DITÃO) QUE SERÃO EM PINT. ACRILICA TEXTURIZADA
- PAREDES EXTERNAS COM INDICAÇÕES DE DE TIJOLO A VISTA SERÃO DO TIPO MAROMBADO COM APLICAÇÃO DE SILICONE

PAREDES INTERNAS:
- PAREDES INTERNAS REBOCADAS E EMASSADAS COM MASSA ACRILICA E PINTURA ACRILICA
- O TETO SERÁ EMASSADO E PINTADO COM PVA
- PAREDES INTERNAS DOS SANITÁRIOS TERÃO REVESTIMENTO CERAMICO 20x20 CONFORME INDICAÇÕES

**9 - PAVIMENTO**
- CAMADA IMPERMEABILIZADA DE ACORDO COM CADERNO DE ENCARGOS
- TODO O PISO INTERNO INCLUSIVE CIRCULACAO, HALL E SANITÁRIOS SERA C/ PISO MONOLITICO TIPO GRANITINA COR NATURAL E VERMELHO FORMANDO PAGINAÇÃO XADREZ DE 120x120 COM JUNTAS NA COR MARRON
- RODAPES (ABAULADOS NOS SANITÁRIOS) ACOMPANHA O ACABAMENTO DO PISO -alt. .07cm
- PISO DO PASSEIO DE PROTEÇÃO SERÁ EM CONCRETO DESEMPENADO COM JUNTA DE DILATAÇÃO SEM PINTURA

**10 - MARCENARIA**
- O BATE-CARTEIRA SERÁ EM MADEIRA ENVERNIZADA COM 20cm DE LARGURAX2CM DE ESPESSURA ABAULADO FIXADO COM PARAFUSOS NAS PAREDES DAS SALAS DE AULA CONFORME INDICAÇÕES
- TODAS MOLDURAS DO QUADRO-BRANCO SERÃO EM MOGNO OU EQUIVALENTE E A FIXAÇÃO DO PORTA-GIZ E DAS MOLDURAS SERÃO POR MEIO DE PARAFUSOS E BUCHAS FISCHER OU EQUIVALENTE

**11- FERRAGENS**
VER ESPECIFICAÇÕES

**12 - SERRALHERIA**
- JANELAS DE TODO BLOCO SERÃO DE CORRER E BASCULANTE SUPERIOR-PINT. ESMALTE ACETINADO
- AS PORTAS E PORTAIS SERÃO METÁLICAS - PINT. ESMALTE ACETINADO

**13 - VIDRA?ARIA**
- OS PAINEIS DE VEDAÇÃO DAS JANELAS SERÃO EM VIDRO LISO DE 3 mm

**14 - BANCADAS**
- AS BANCADAS SERÃO EM ARDÓSIA POLIDA COM BORDAS ABAULADAS COM APOIO EM FERRO

**15 - GESSO**
- SOMENTE NAS SALAS DE AULA DEVERÁ SER FEITO UMA MOLDURA DE GESSO COM ESPESSURA DE 5cm BEM RESISTENTE. A MOLDURA VAI CONTORNAR AS VIGAS.
- O TETO RECEBERÁ UMA DEMÃO DE MASSA DE GESSO P/ REGULARIZAÇÃO.

## LOCALIZAÇÃO

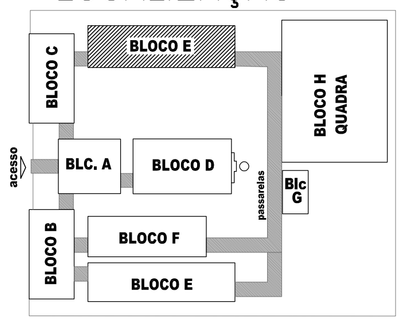


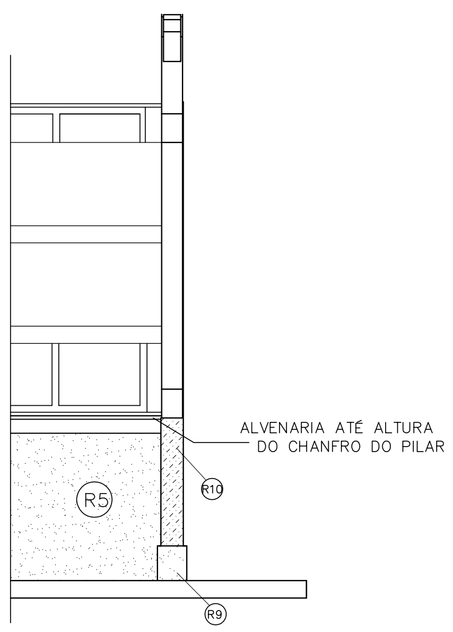


Det. 13 estremidade
fachada Esc. 1:25

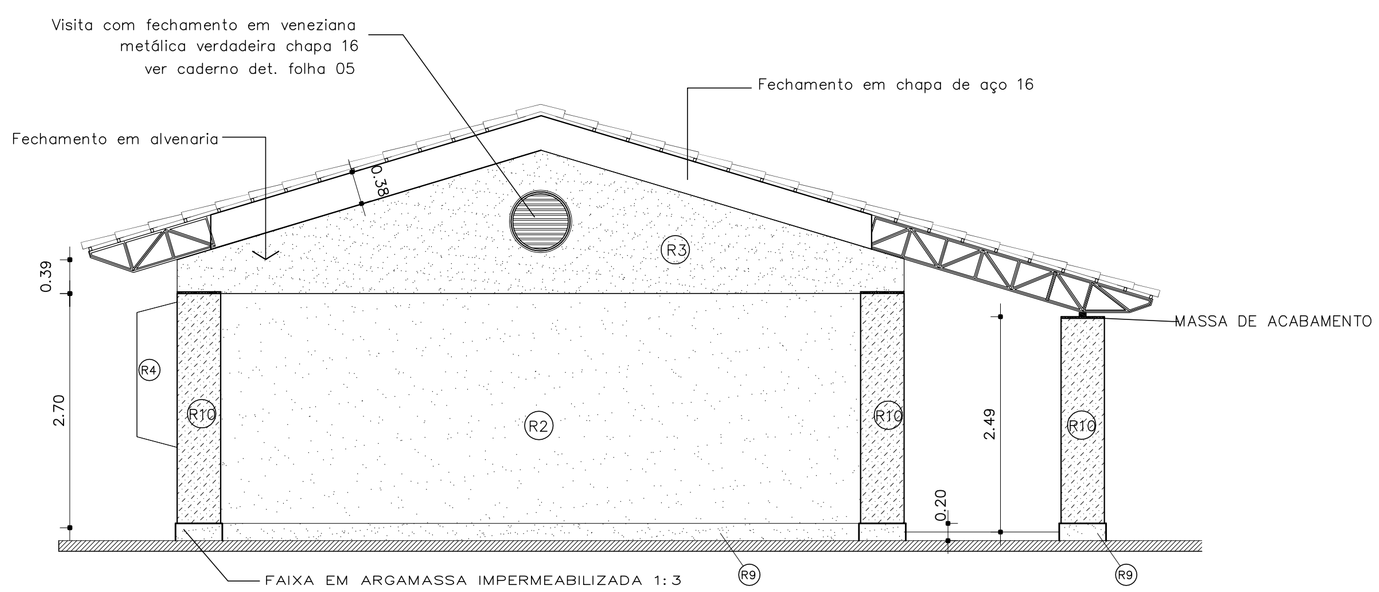


FACHADA ANTERIOR
ESC. 1:50

## ESPECIFICAÇÕES:

**1 - ALVENARIA**
- PA1 - ALVENARIA DE TIJOLOS MAROMBADOS FACE APARENTE
- PA2 - ALVENARIA DE TIJOLOS MAROMBADOS FACE PARCIALMENTE APARENTE
- PA3 - ALVENARIA DE TIJOLOS FURADOS REVESTIDOS DOS DOIS LADOS

**2 - REVESTIMENTOS**
- R1 - REVESTIMENTO CERÂMICO 10X10 EXTRA COR MARFIM - CECRISA OU SIMILAR
- R2 - EMASSAMENTO E PINTURA ACRÍLICA 2 DEMÃOS COR MARFIM-03 (SUVINIL OU SIMILAR)
- R3 - PINTURA ACRÍLICA TEXTURIZADA EFEITO RISCADO COR OCRE COLONIAL-801 (CORAL TEXTURATO OU SIMILAR)
- R4 - CONCRETO APARENTE
- R5 - PINTURA ACRÍLICA 2 DEMÃOS SEM EMASSAMENTO COR CROMO SUAVE-503 (CORAL OU SIMILAR)
- R6 - PINTURA PVA 2 DEMÃOS COM EMASSAMENTO COR MARFIM- 03 (SUVINIL OU SIMILAR)
- R7 - PINTURA ACRÍLICA 3 DEMÃOS COM EMASSAMENTO ACRÍLICO COR CROMO SUAVE-503 (CORAL OU EQUIVALENTE)
- R8 - REVESTIMENTO CERÂMICO EXTRA 20X20 COR MARFIM - CECRISA OU SIMILAR
- R9 - RODAPÉ EM ARGAMASSA IMPERMEABILIZADA (TRAÇO 1:3)
- R10 - PINTURA ACRÍLICA TEXTURIZADA EFEITO RISCADO COR FIRENZE - 372 (CORAL TEXTURATO OU SIMILAR)

**3 - PISO**
- P 1 - EM GRANITINA COR NATURAL E TERRACOTA COM MOLDURA DE 15 CM E RODAPÉ ABAULADO (VER DETALHE)
- P 2 - CERÂMICA EXTRA PE15 40X40

**4 - TETO**
- TE1 - LAJE PREMOLDADA REVESTIDA INTERNAMENTE COM GESSO

**5 - PAREDES VISTA**
- TJE - TIJOLO À VISTA MAROMBADO 21 FUROS ASSENTADO EM ESPELHO
- EV1 - ELEMENTO VAZADO 50X50
- EV2 - ELEMENTO VAZADO 30X30

**6 - QUADROS**
- QG - QUADRO-GIZ - MASSA CIM. DESEMP. C/ MASSA A ÓLEO E PINT. COR AZUL ESPECIAL
- QM - QUADRO-MURAL FUNDO EM CORTIÇA REVESTIDO DE FELTRO
- QB - QUADRO BRANCO DE FÓRMICA BRILHANTE REVESTIDO DE FELTRO

GOVERNO FEDERAL
BRASIL
PAÍS RICO É PAÍS SEM POBREZA
Ministério da Educação
FNDE Fundo Nacional de Desenvolvimento da Educação

# PROJETO PADRÃO - FNDE

MUNICÍPIO – UF:

PROPRIETÁRIO:

ENDEREÇO:

PROPRIETÁRIO

RESP. TÉCNICO — CREA

Arq. Emilze Balduino de Carvalho – CREA–GO 3229/D
AUTOR DO PROJETO

DLFO

CREA

RA

OBSERVAÇÕES:

## ESCOLA 12 SALAS DE AULA

PROJETO ARQUITETÔNICO

COORDENAÇÃO
CGEST - Coordenação Geral de Infraestrutura Educacional

BLOCO F: 4 SALAS
PLANTA-CORTES-FACHADAS
ÁREA CONSTRUIDA: 296.57 m2

ARQ

FORMATO
INDICADO

REVISÃO
R.01 - NOVEMBRO DE 2005
R.02 - JULHO DE 2011
R.00

ESCALA
1/50

DATA EMISSÃO
JULHO / 2011

PRANCHA
18/56