



MODULO CENTRAL PISO PÁTIO

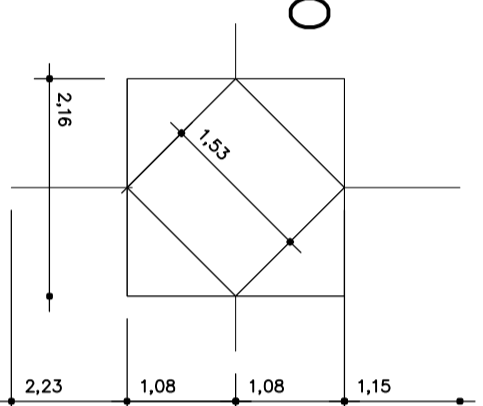


MODULO PISO


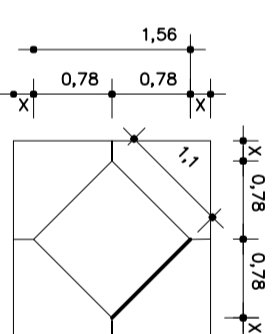


PISO EM GRANITINA SEMI-POLIDA  
NA COR TERRACOTA E NATURAL

COR TERRACOTA

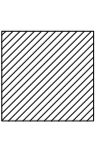

COR NATURAL

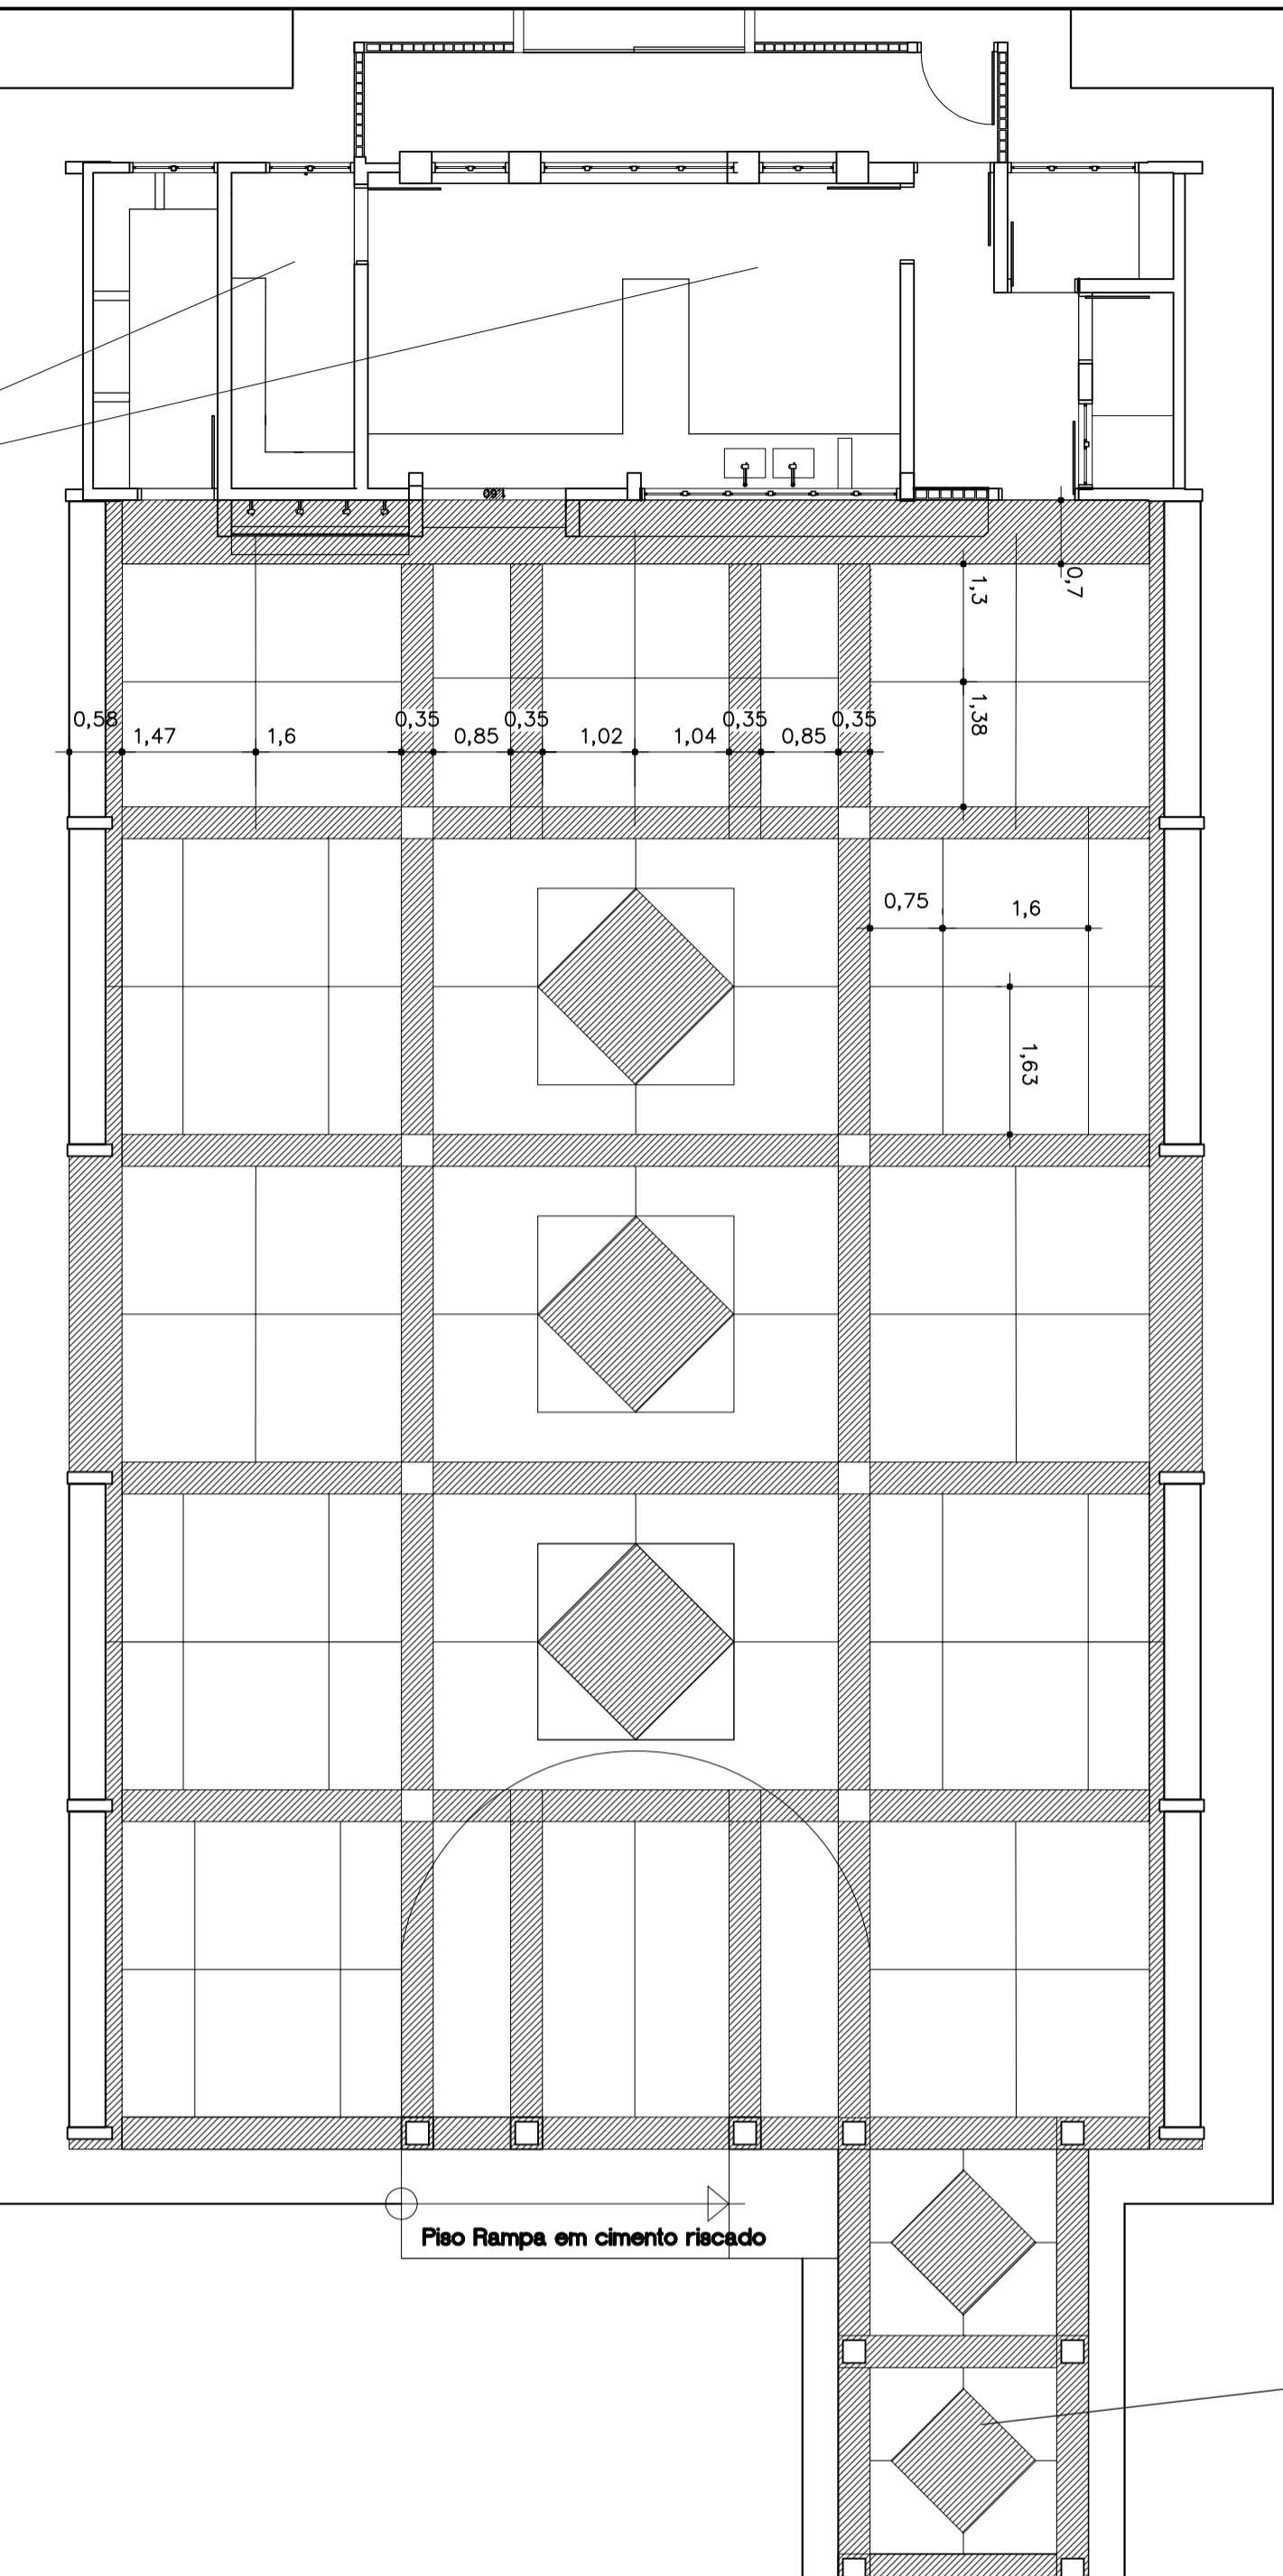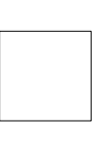

PÁTIO "A"  
PLANTA PISO

PISO INTERNO GRANITINA NATURAL  
RODAPÉS INTERNOS ABAULADOS  
MODULAÇÃO DE JUNTA DE APROXIM. 80 Cm

PROJETO PADRÃO - FNDE

MUNICÍPIO - UF:

PROPRIETÁRIO:

ENDEREÇO:

PROPRIETÁRIO

RESP. TÉCNICO

Arq. Emilze Balduno de Carvalho - CREA-GO 3229/D  
AUTOR DO PROJETO

DLFO

CREA

RA

OBSERVAÇÕES:

ESCOLA 12 SALAS DE AULA  
PROJETO ARQUITETÔNICO

COORDENAÇÃO  
CGEST - Coordenação  
Geral de Infraestrutura  
Educativa

PISO PÁTIO COBERTO

ARQ

REVISÃO  
R.01 - NOVEMBRO DE 2005  
R.02 - JULHO DE 2011  
FORMATO  
INDICADO

ESCALA  
1/75  
DATA EMISSÃO  
JULHO/2011

PRANCHA  
33/56