




JANELA J1
BLOCO SALA DE AULA

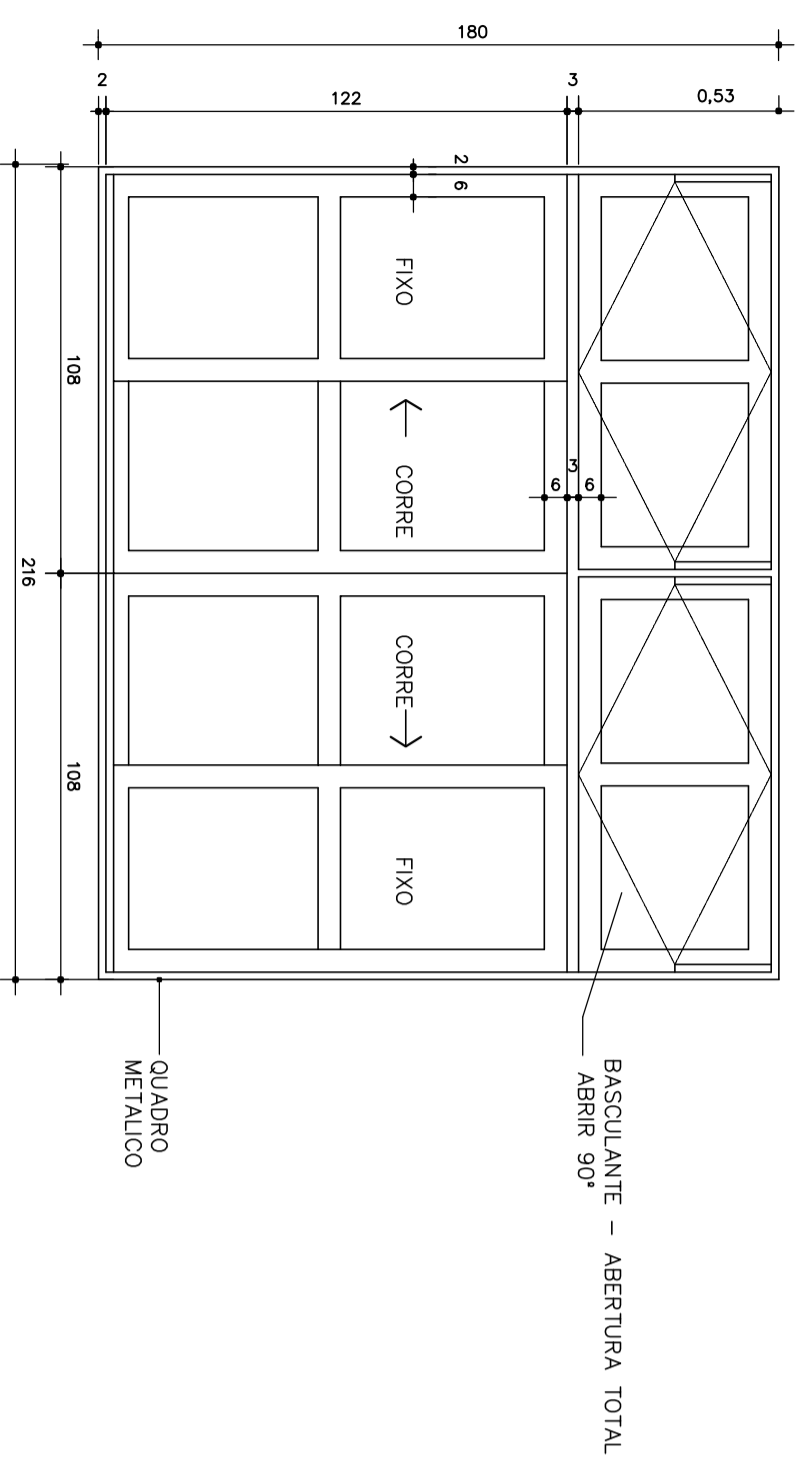


VISTA EXTERNA
Esc.: 1:20

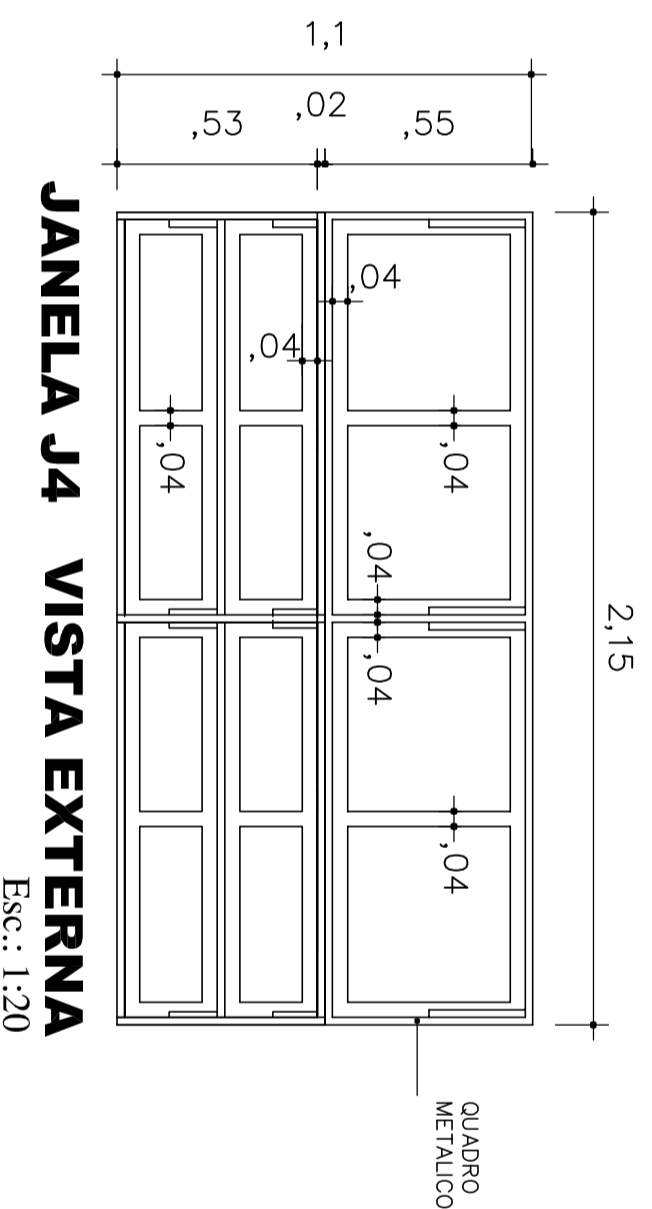


JANELA J4 VISTA EXTERNA
Esc.: 1:20

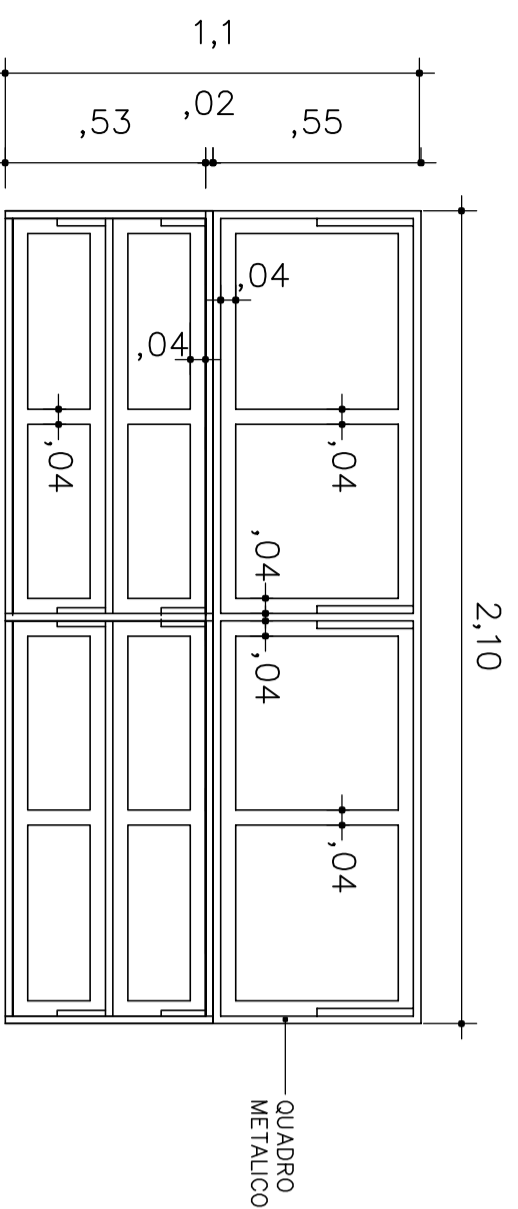


JANELA J4-A VISTA EXTERNA
Esc.: 1:20

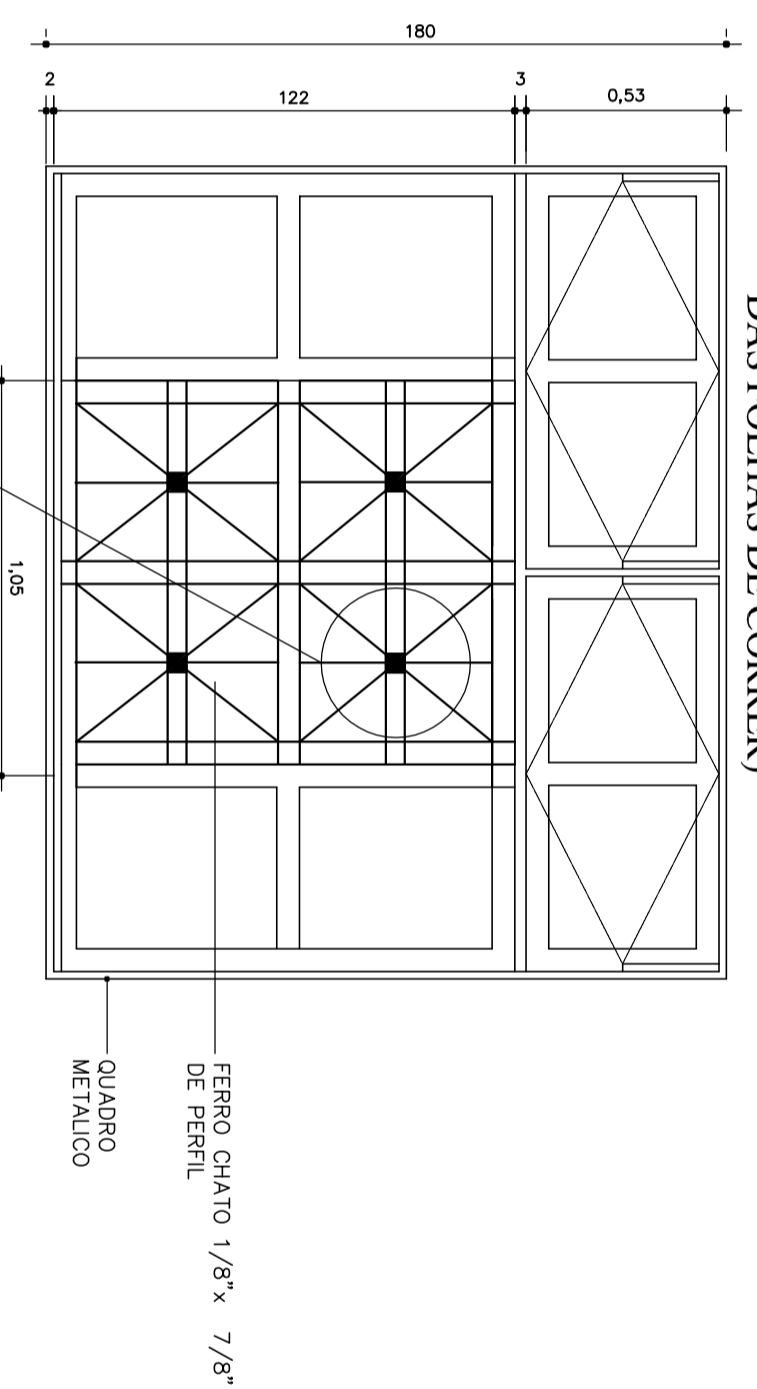

VISTA EXTERNA
Esc.: 1:20

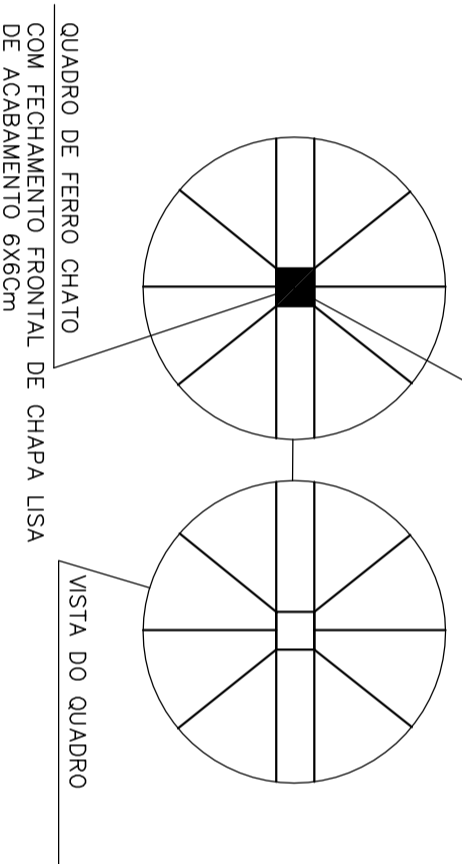

- ESPECIFICAÇÕES:**
- ESQUADRIAS EM CHAPA DOBRADA N. 16;
 - PERIS TIPO CADEIRINHA (linha 30)
 - PERIS EM TEE (linha 30)
 - PERIS EM Z (linha 30)
 - BAGUETES EXTERNOS EM ALUMINIO
 - QUADRO METALICO OU CHAPA DE ACABAMENTO NA MESMA LARGURA DA PARDE (PARA QUADRO DAS JANELAS J1 E J2 VER DETALHE SOLIERA)
 - GRADE EM FERRO CHATO 1/8" X 7/8" DE PERFIL.

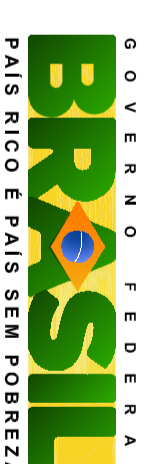

Ministério da Educação



PROJETO PADRÃO - FNDCE

MUNICÍPIO - UF:

PROPRIETÁRIO:

ENDEREÇO:

PROPRIETÁRIO

RESP. TÉCNICO

Arq. Emilze Baldurina de Carvalho - CREA-GO 3229/D
AUTOR DO PROJETO

DLFO

CREA

RA

OBSERVAÇÕES:

ESCOLA 12 SALAS DE AULA
PROJETO ARQUITETÔNICO

COORDENAÇÃO
CGEST - Coordenação
Geral de Infraestrutura
Educativa

DETALHE ESQUADRIAS
SALAS DE AULA

ARQ

REVISÃO
R.01 - NOVEMBRO DE 2005
R.02 - JULHO DE 2011
R.00

ESCALA
1/20
DATA EMISSÃO
JULHO/2011

PRANCHA
38/56