

## PROJETO PADRÃO - FNDE

MUNICÍPIO - UF:

PROPRIETÁRIO:

ENDEREÇO:

PROPRIETÁRIO

RESP. TÉCNICO


Arq. Emilze Balduino de Carvalho - CREA-GO 3229/D  
 AUTOR DO PROJETO

DLFO

CREA

RA

OBSERVAÇÕES:

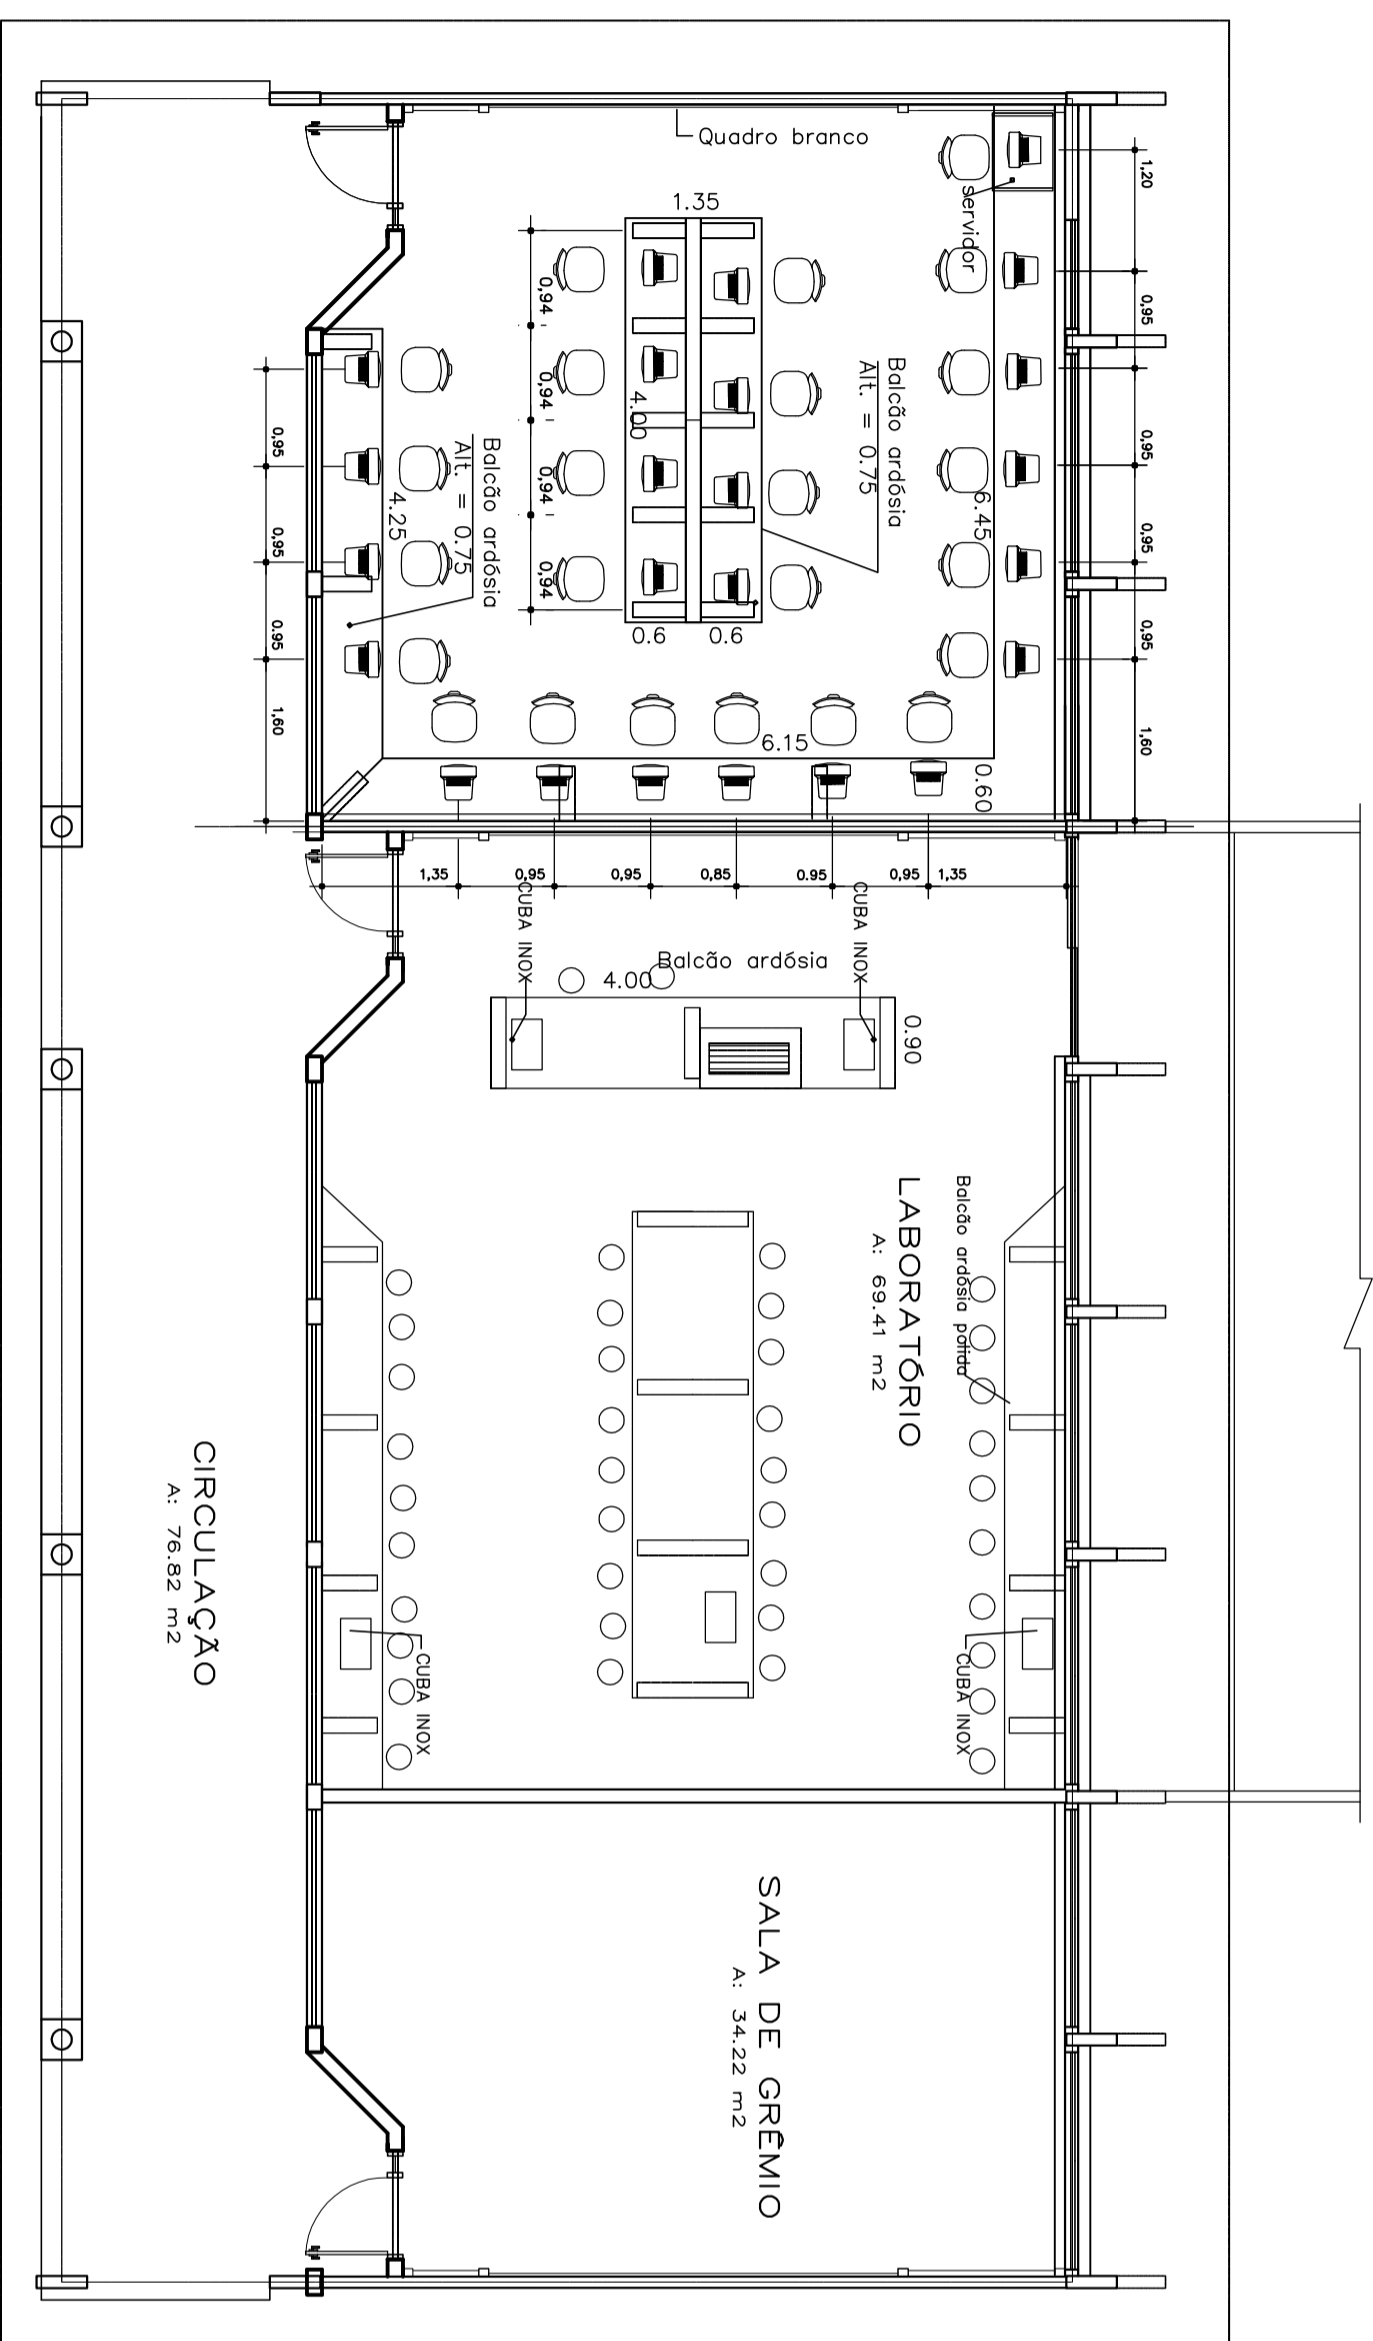

### ESCOLA 12 SALAS DE AULA PROJETO ARQUITETÔNICO

COORDENAÇÃO  
 CGEST - Coordenação  
 Geral de Infraestrutura  
 Educacional

LOCALIZAÇÃO: BLOCO LABORATÓRIO  
 LAY-OUT LABORATÓRIO DE CIÊNCIAS

ARQ

REVISÃO  
 R.01 - NOVENEMBRO DE 2005  
 R.02 - JULHO DE 2011  
 R.00

ESCALA  
 INDICADO  
 DATA EMISSÃO  
 JULHO / 2011

FRANCHA  
 41/56