


PLANTA DE LOCAÇÃO

ESCALA 1:500

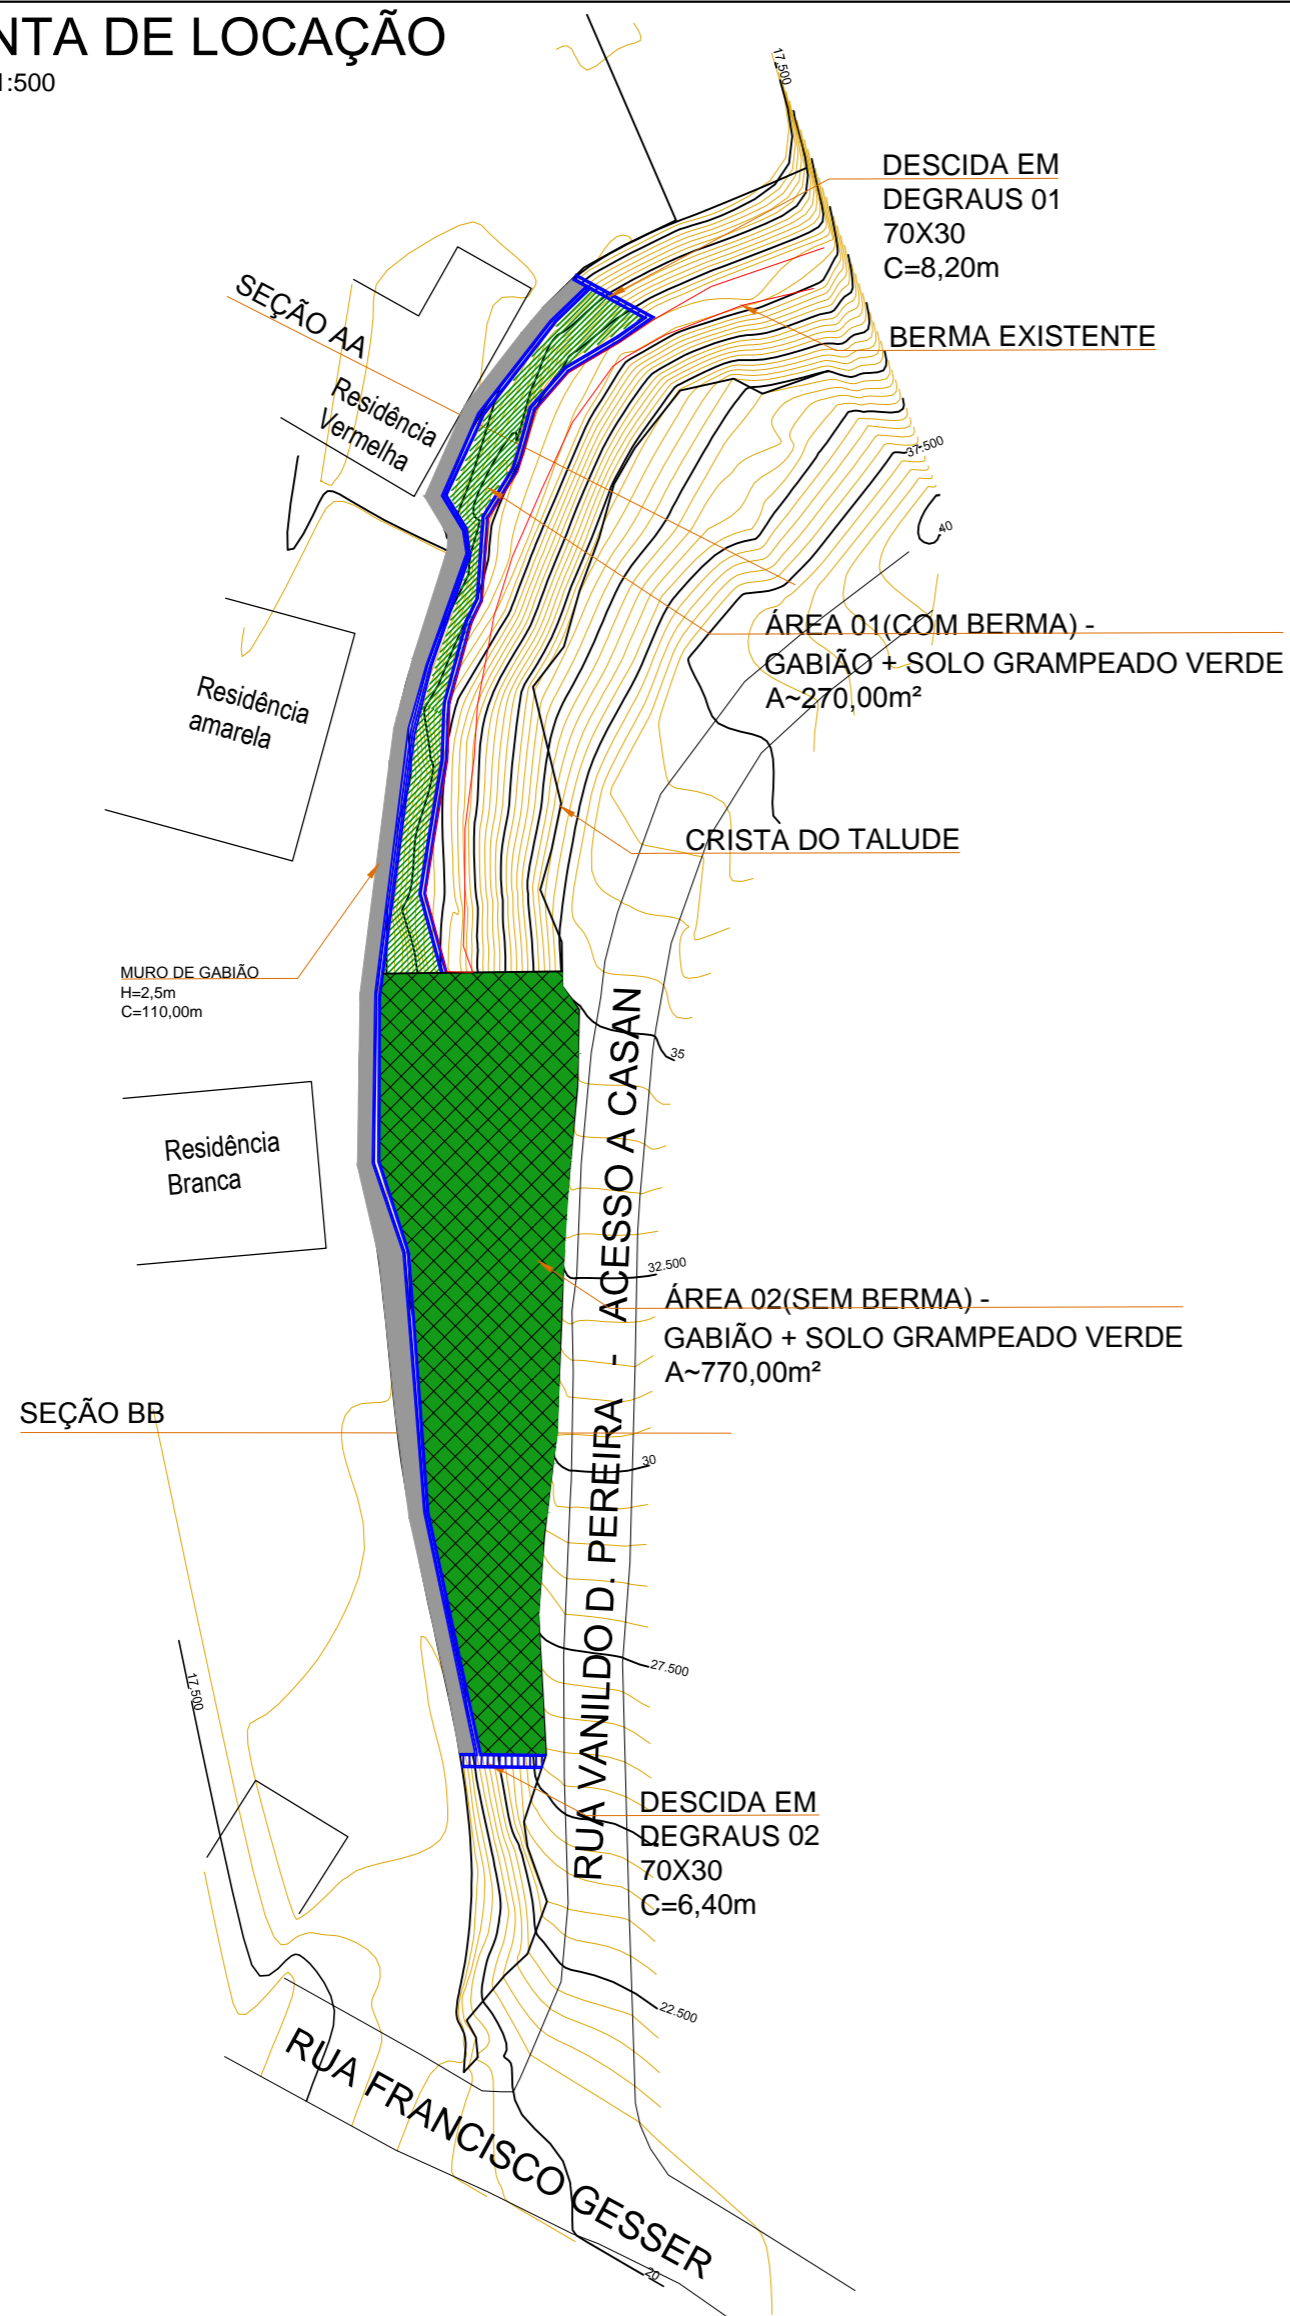

NOTAS:

- 1 - TODAS AS ELEVAÇÕES E DIMENSÕES ESTÃO EM METRO, EXCETO ONDE INDICADO DE OUTRA FORMA.
- 2 - O MÉTODO EXECUTIVO DEVERÁ SER ADEQUADO ÀS CONDICIONANTES LOCAIS E GEOLÓGICAS, VISANDO A SEGURANÇA DURANTE A EXECUÇÃO DA OBRA.
- 3 - O TALUDE EXPOSTO NA SUPERFÍCIE DE RUPTURA, DEVERÁ SER LIMPO, COM A REMOÇÃO DE TODO MATERIAL "SOLTO" E DA VEGETAÇÃO RASTEIRA. A LIMPEZA DO TALUDE DEVE SER EXECUTADA COM CAUTELA E DA FORMA GRADUAL, ACOMPANHANDO O ANDAMENTO DA EXECUÇÃO DA OBRA.
- 4 - A EXECUÇÃO DA OBRA DEVERÁ ATENDER AS NORMAS TÉCNICAS (ABNT) PERTINENTES: NBR 11682:2009 ESTABILIDADE DE TALUDES
- 5 - QUALQUER ALTERAÇÃO DO PROJETO DEVERÁ SER CONSULTADA AOS PROJETISTAS RESPONSÁVEIS.

REVISÃO	DESCRIÇÃO	DATA	RESPONSÁVEL
0	Emissão Inicial	04/2018	RN



ASSOCIAÇÃO DOS MUNICÍPIOS DA REGIÃO DA FOZ DO RIO ITAJAÍ
 Rua Luiz Lopes Gonzaga, 1655 - Bairro São Vicente - CEP 88309-421 - Itajaí-SC - CREA-SC 050.968-0
www.amfri.org.br amfri@amfri.org.br engenharia@amfri.org.br

Prefeitura Municipal de Luiz Alves
 Estado de Santa Catarina

CONTENÇÃO RUA VANILDO D. PEREIRA

Data Abril/2018	Projeto Contenção Rua Vanildo D. Pereira	Conteúdo da Folha Planta de Locação
Escala Indicada	Estatística Vide quadro estatístico em prancha	
Desenho Alice Frainer	Prefeitura Municipal	Responsável Técnico
Folha 01/04	Marcos Pedro Veber Prefeito Municipal	Ralf Nordt Engenheiro Civil - CREA-SC 018.759-9