
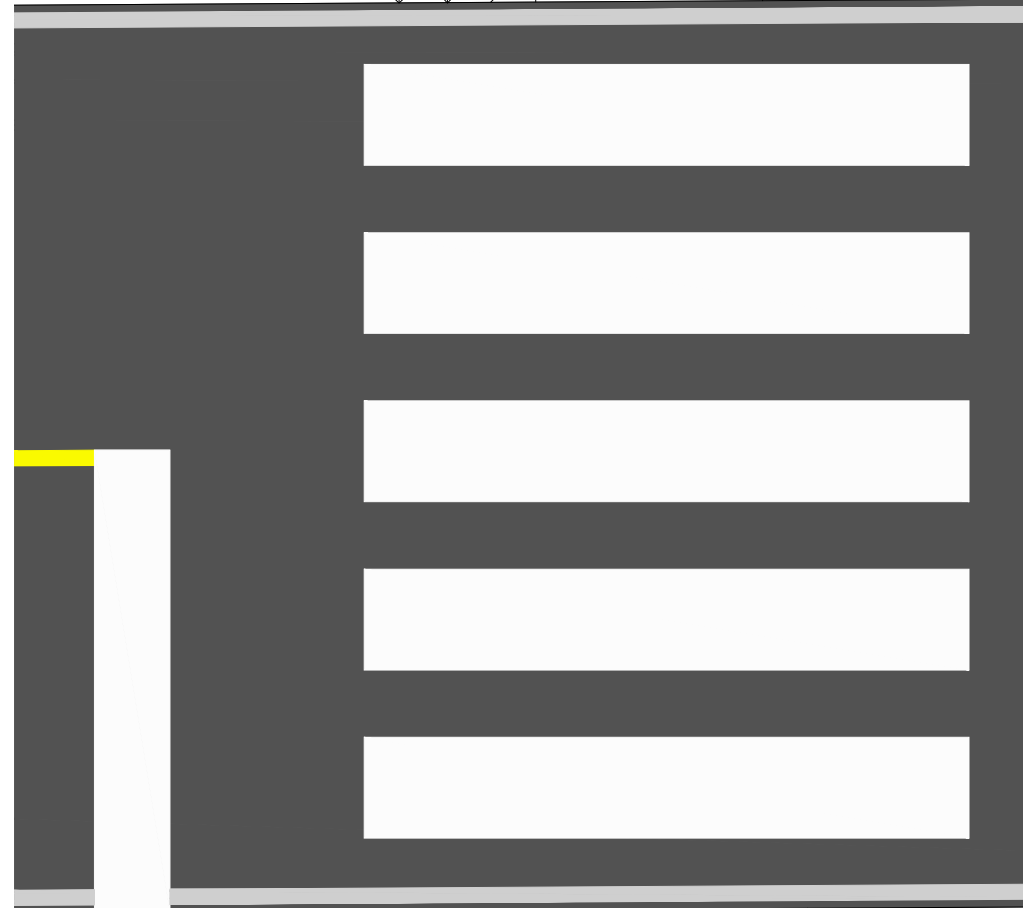


MURO

Faixa de Interferência

Passeio

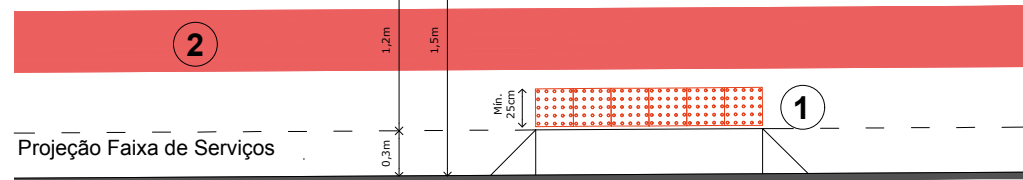

Projeção Faixa de Serviços



Passeio

ANEXO I



Escala 1:50

- 1 Piso podotátil tipo Alerta
- 2 Piso podotátil tipo Direcional

MURO

Faixa de Interferência

Passeio

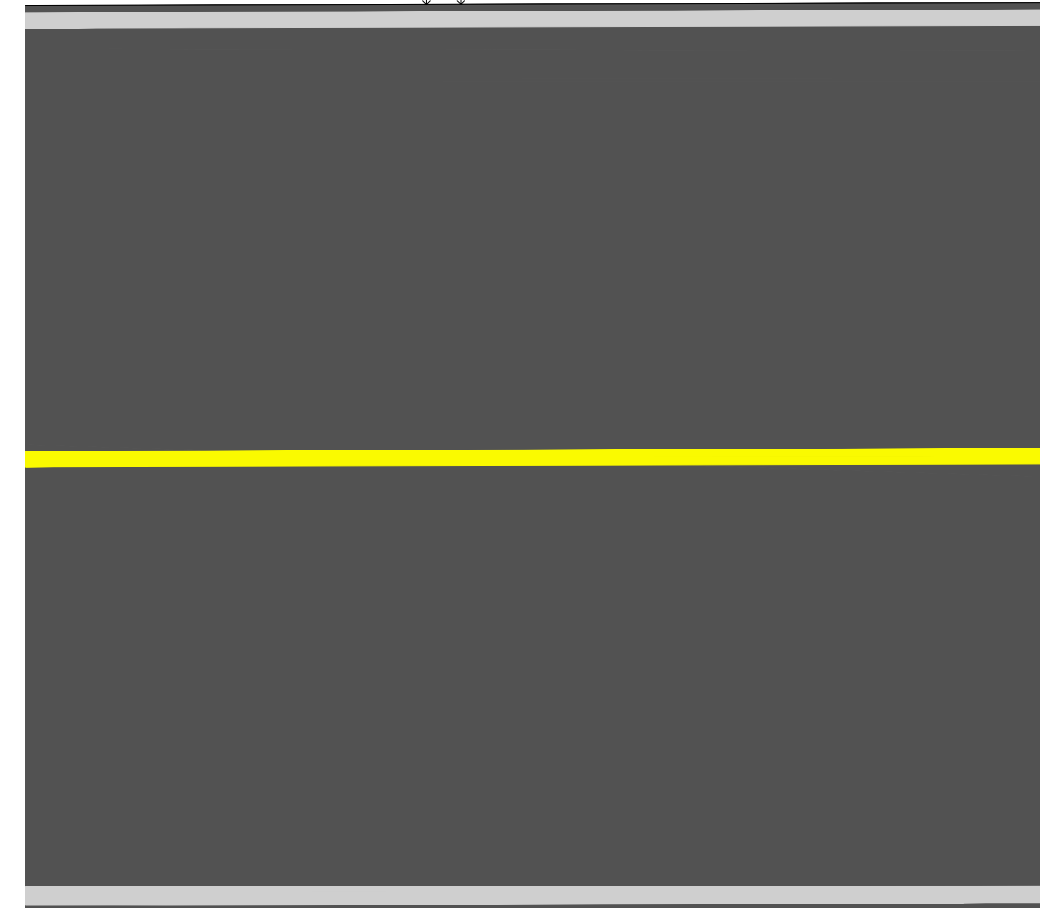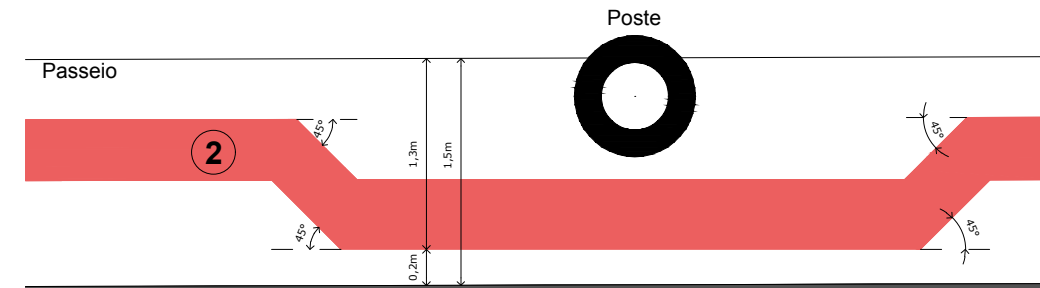

Projeção Faixa de Serviços



Passeio

ANEXO II

Escala 1:50

| | | |
|---|--|--------------------------|
| PREFEITURA MUNICIPAL DE LUIZ ALVES | | DATA Out/2018 |
| PROJETO Pavimentação - R. Ver. Estefânio Rech | | PRANCHA 01 |
| CONTEÚDO Anexo I e Anexo II | | |
| DETALHES Extensão 360m / Pista de Rolamento 6m | | |
| ESCALA 1:50 | | |