


Espelho de parede 60x100cm com base em MDF para inclinação frontal

Torneira bica alta de mesa, funcionamento monocomando e água fria
Cuba de sobreposição retangular em porcelana branca

Sifão para lavatório cromado sem emendas e com regulagem

Bancada de madeira de demolição tratada com selador e impermeabilizante/ Espessura mín. 2cm

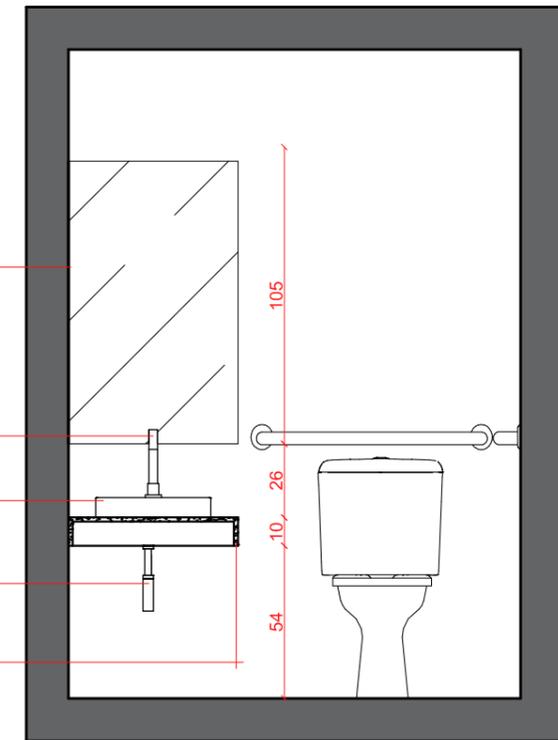

Vista 01

Obs.: Todas as medidas devem ser conferidas "in loco"

PREFEITURA MUNICIPAL DE LUIZ ALVES
ESTADO DE SANTA CATARINA


PROJETO CRAS

PLANTA BAIXA E DETALHAMENTO
Banheiro

ESCALA
1:25

DATA
Out/2018


01

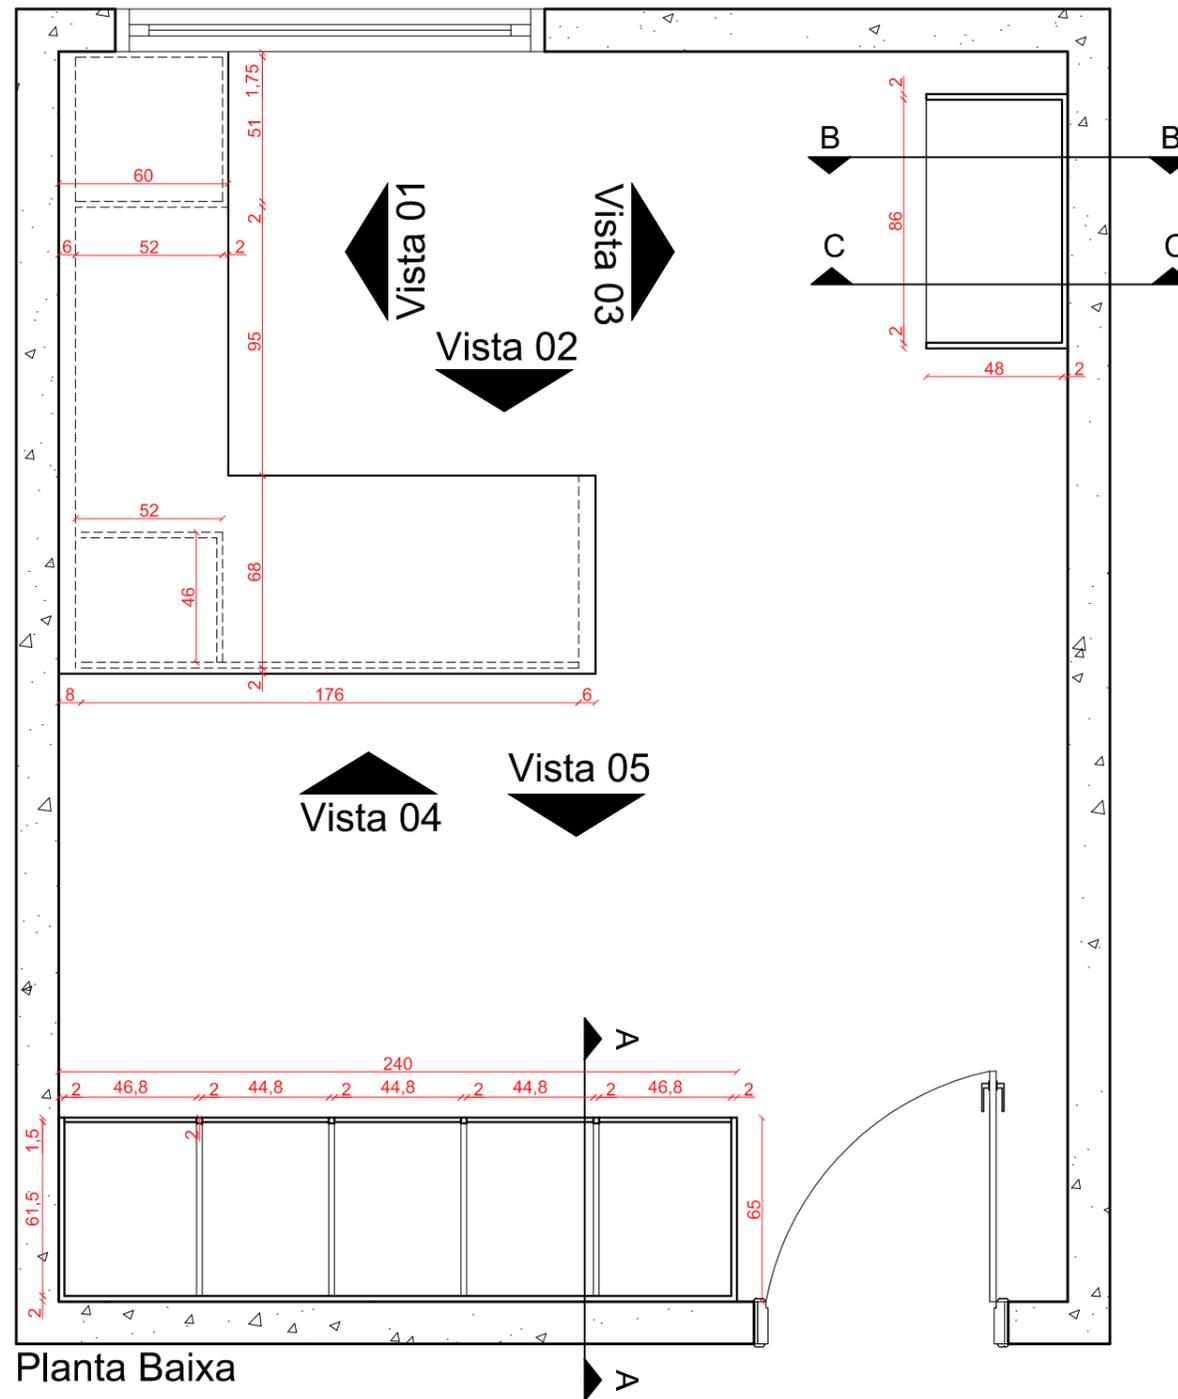

Planta Baixa
Sala Cadastro Único


Obs.: Todas as medidas devem ser conferidas "in loco"

PREFEITURA MUNICIPAL DE LUIZ ALVES ESTADO DE SANTA CATARINA	
PROJETO CRAS	
PLANTA BAIXA E DETALHAMENTO Sala de Cadastro Único	
ESCALA 1:25	DATA Out/2018

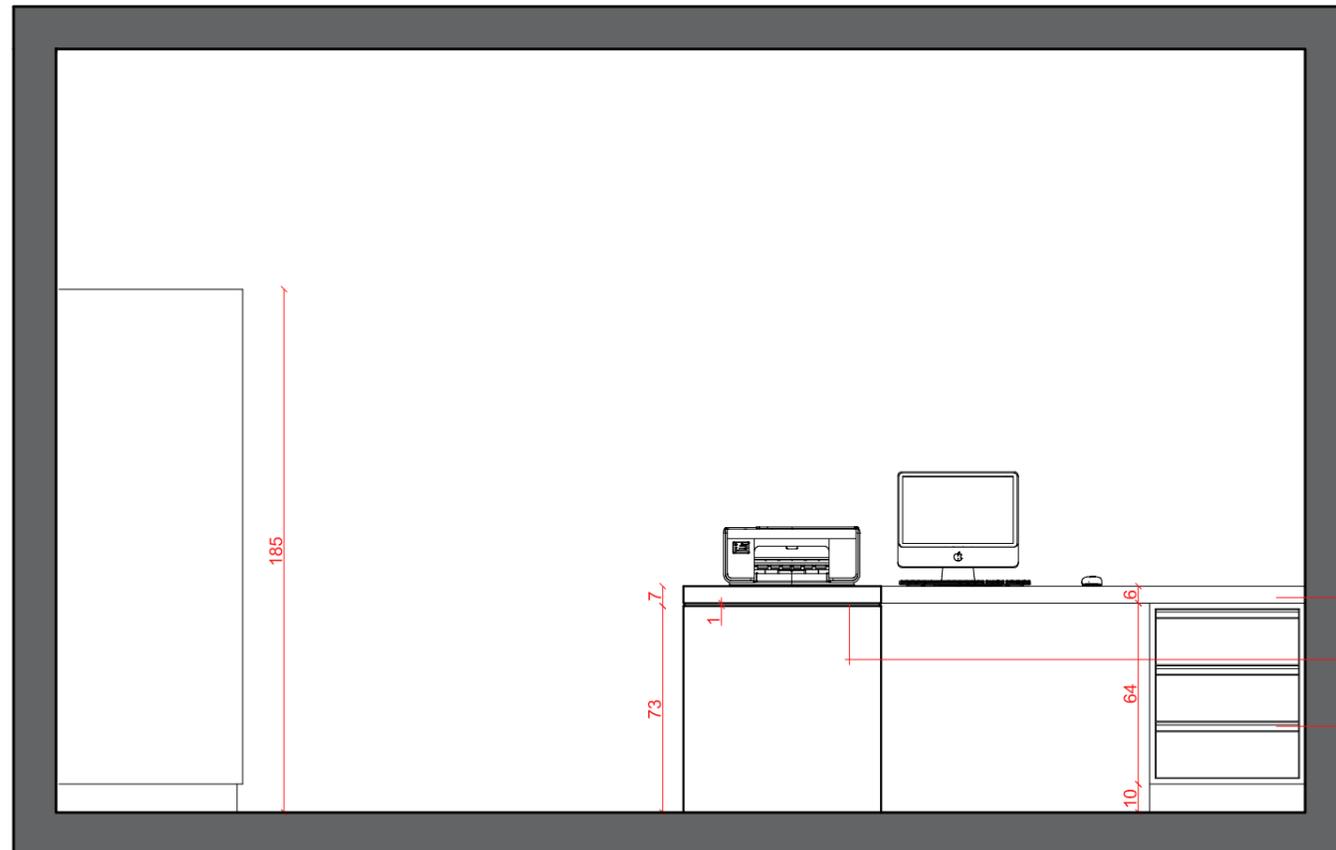

Vista 01 - Portas Fechadas


Mesa em MDF / Espessura tampo 2cm / Espessura apoios 3cm
Friso de 0,5cm de profundidade e 1cm de largura ao longo dos apoios
Gavetas com puxador gola em alumínio, corrediças telescópicas com amortecedor

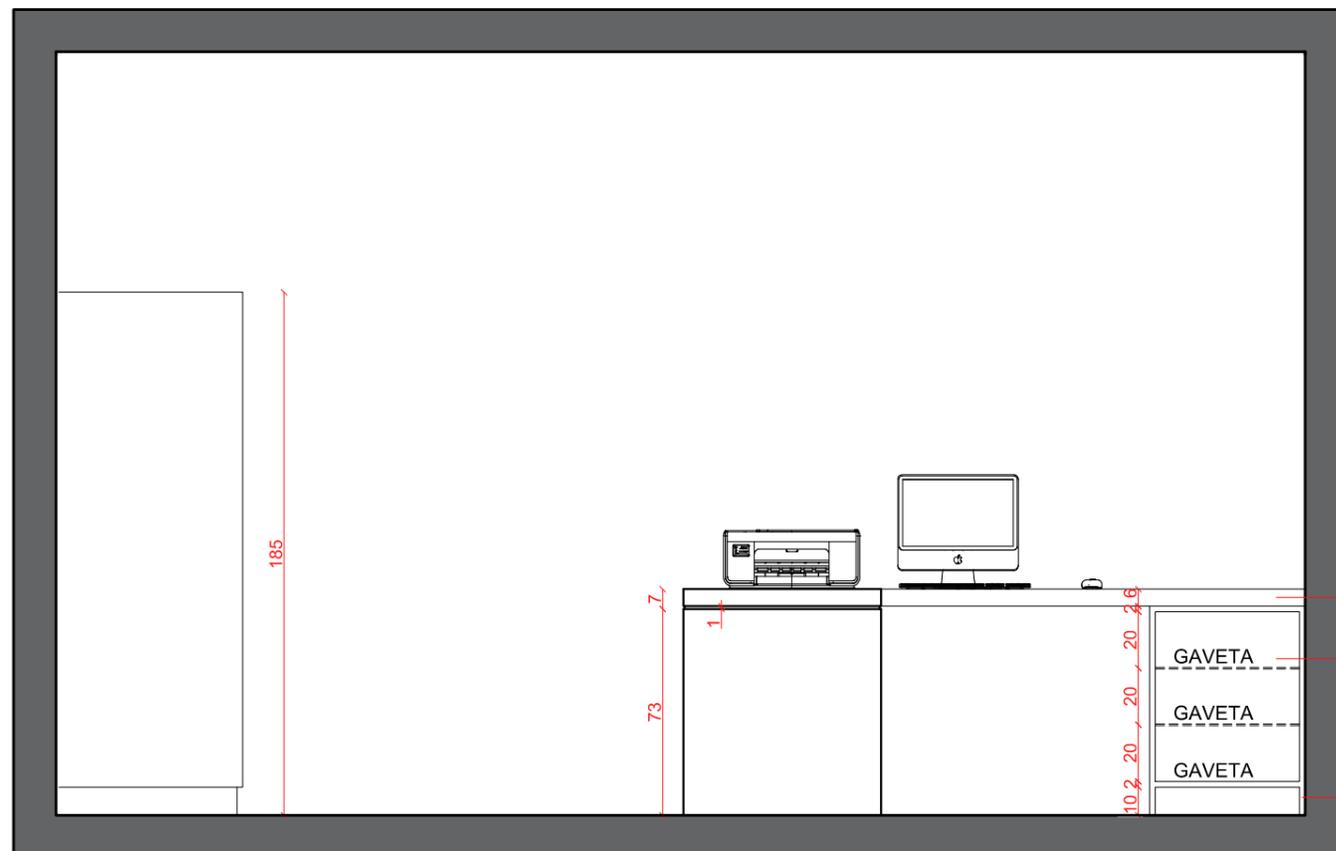

Vista 01 - Portas Abertas

Mesa em MDF / Espessura tampo 2cm / Espessura apoios 3cm
Corrediças telescópicas com amortecedor em todas as gavetas
Base espessura 2cm

Obs.: Todas as medidas devem ser conferidas "in loco"

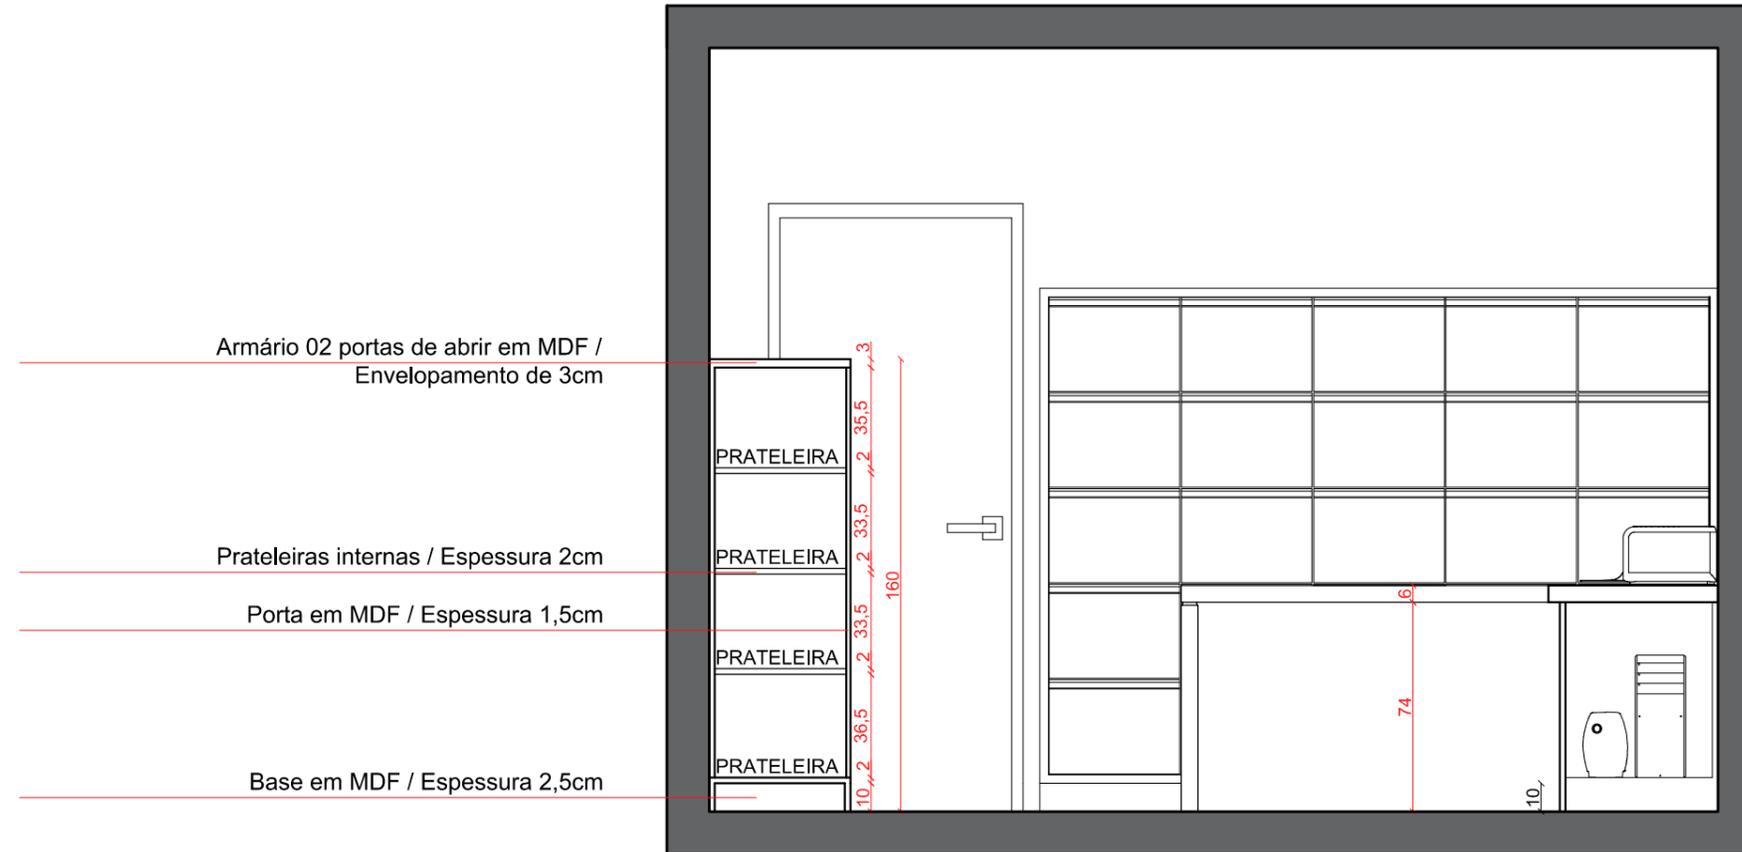


Vista 02 - Portas Fechadas e Corte B

Obs.: Todas as medidas devem ser conferidas "in loco"

Armário 02 portas de abrir inteiro em MDF com três dobradiças de aço inox em cada folha/ Envolvimento de 3cm

Puxadores embutidos em alumínio para porta de abrir ao longo de toda a folha

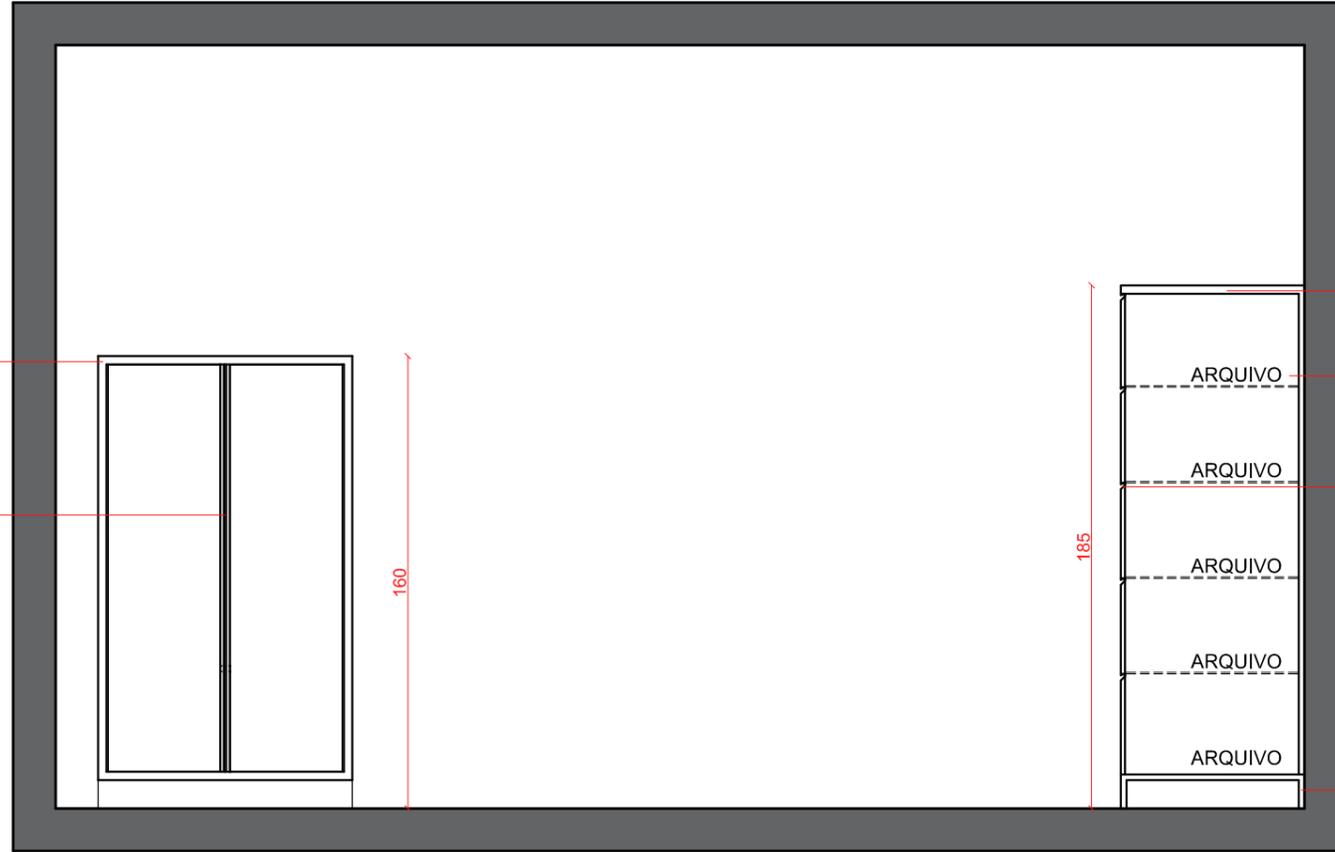

Gaveteiro para pastas suspensas inteiro em MDF / Espessura externa 2cm

Corrediças telescópicas com amortecedor

Gavetas com puxador gola em alumínio


Base em MDF / Espessura 2cm

Vista 03 - Portas Fechadas e Corte A

Armário 02 portas de abrir inteiro em MDF / Envolvimento 3cm


Prateleiras internas / Espessura 2cm

Base em MDF / Espessura 2,5cm

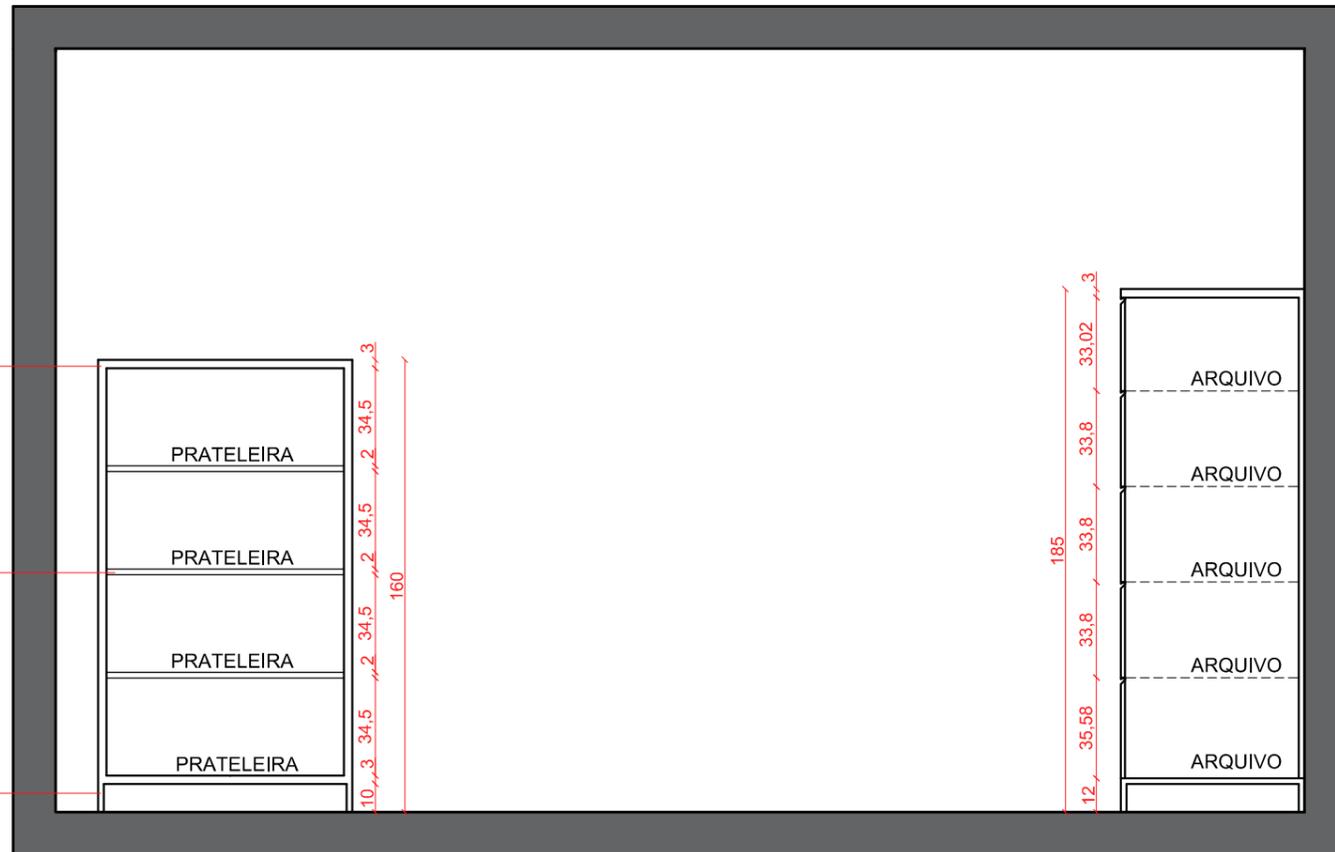

Vista 03 - Portas Abertas e Corte A

Obs.: Todas as medidas devem ser conferidas "in loco"

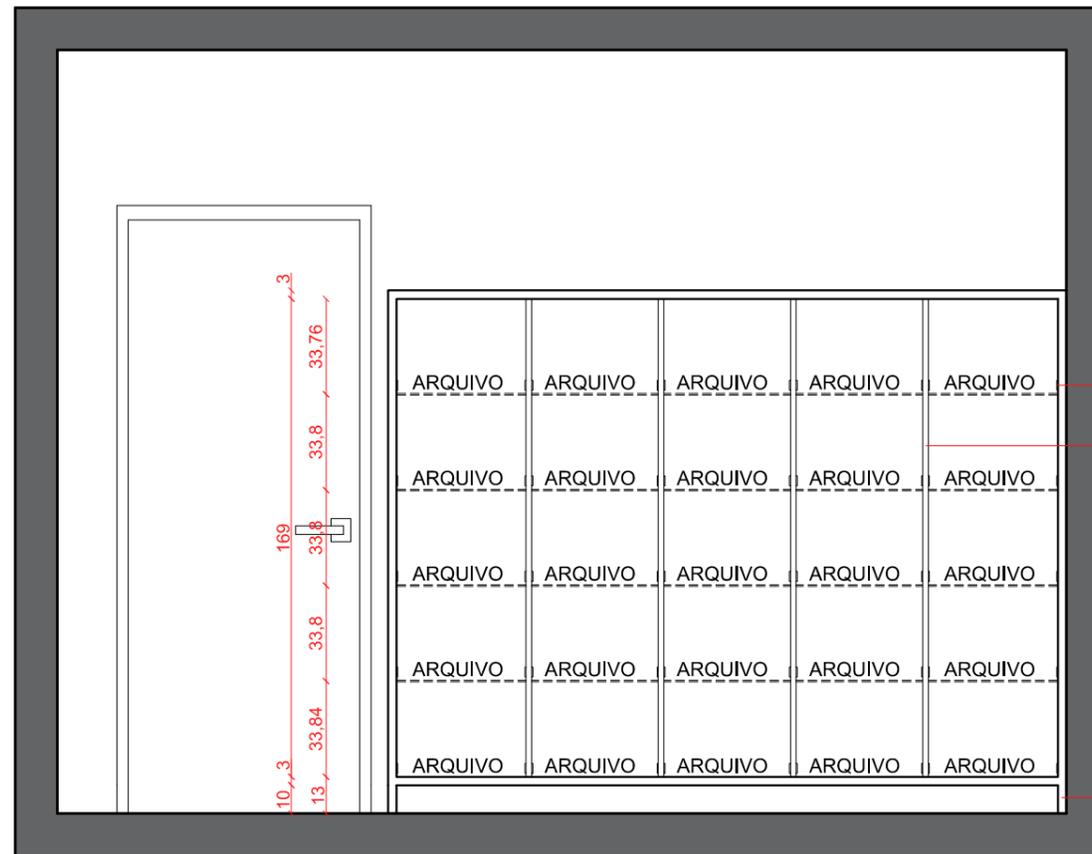


Vista 05 - Portas Abertas

Corrediças telescópicas com amortecedor

Divisórias internas em MDF / Espessura mín. 2cm

Base em MDF / Espessura 3cm

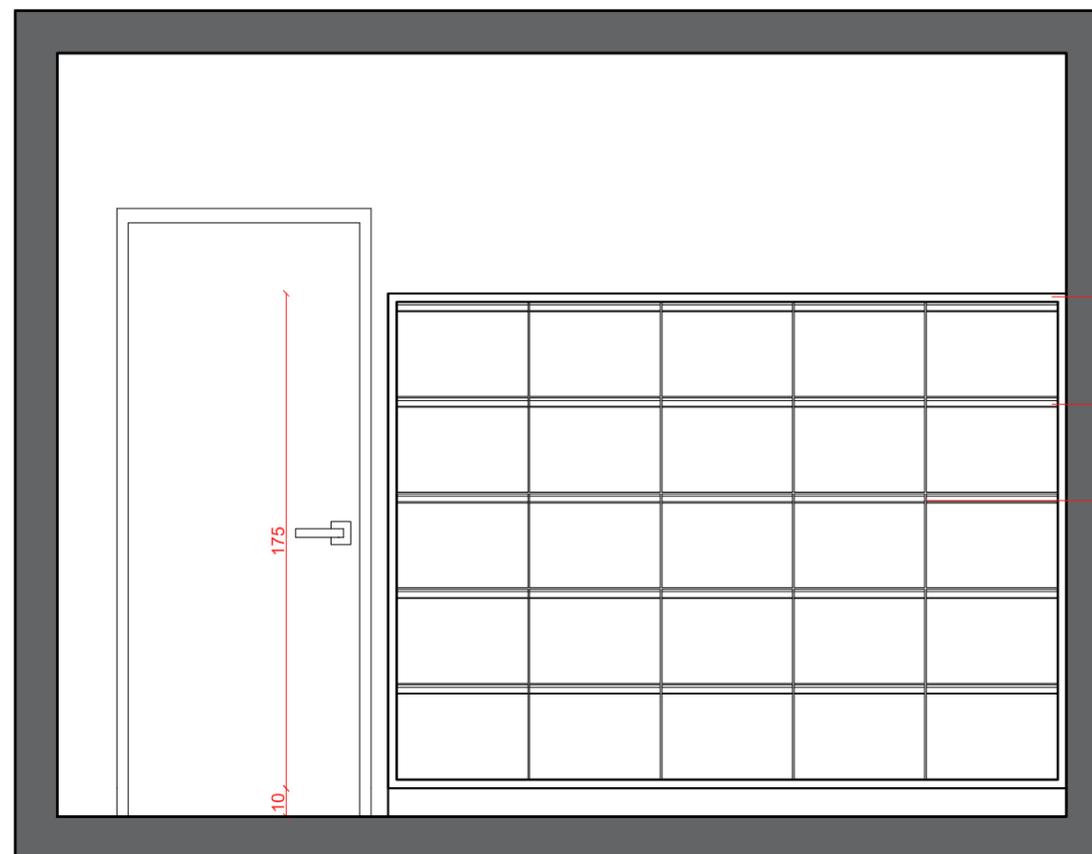


Vista 05 - Portas Fechadas

Envelopamento 3cm


Puxador gola em alumínio

Espaçamento de 0,5cm entre gavetas

Obs.: Todas as medidas devem ser conferidas "in loco"

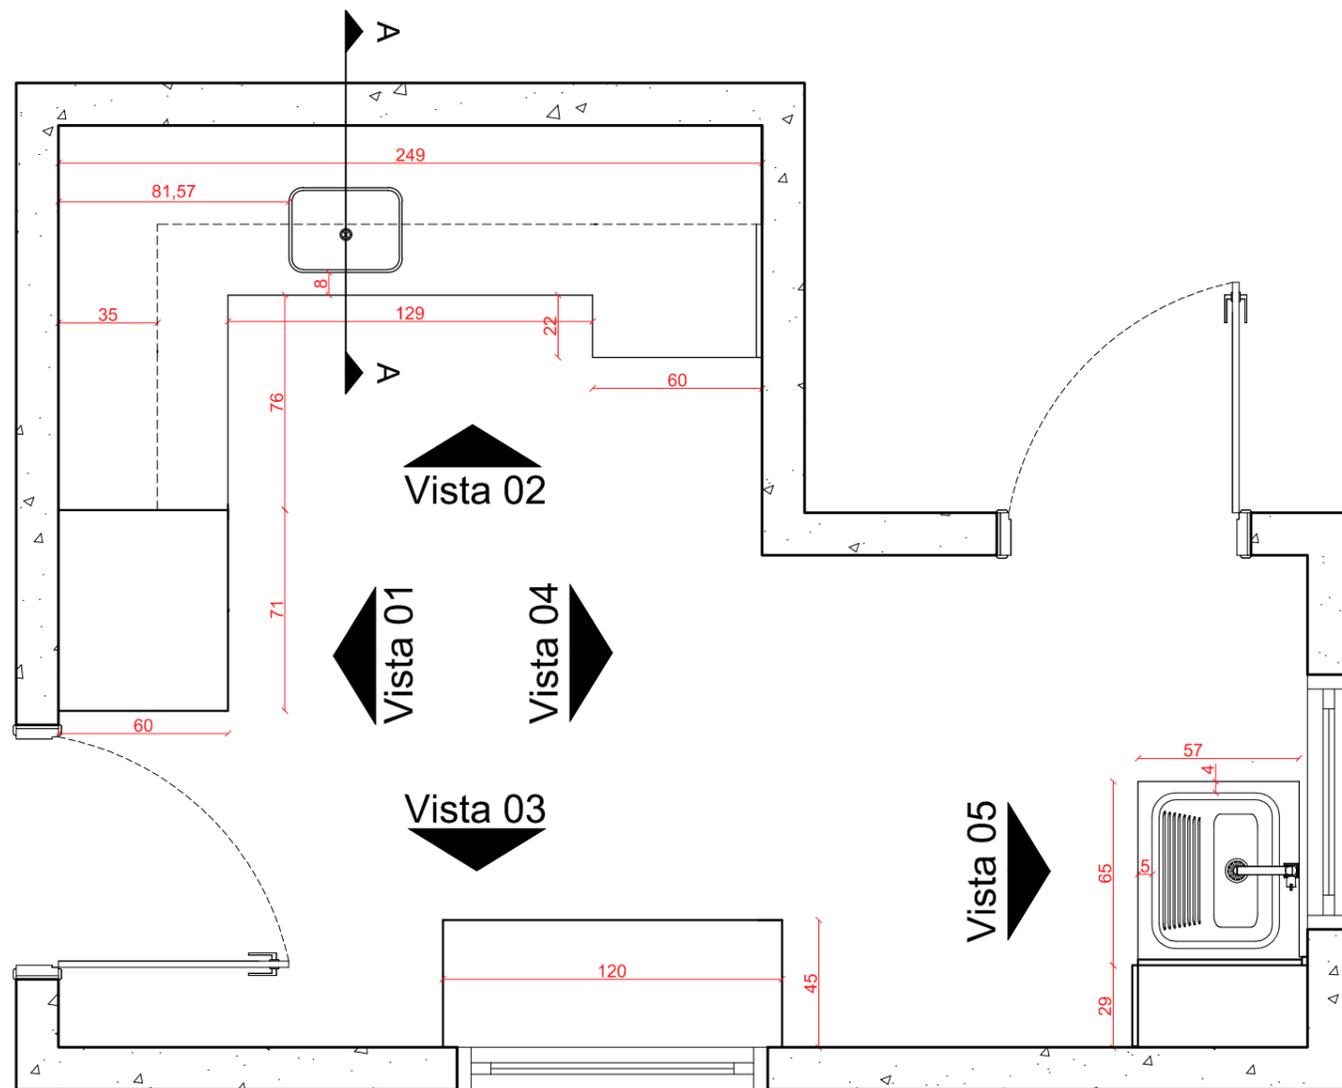

Planta Baixa Cozinha

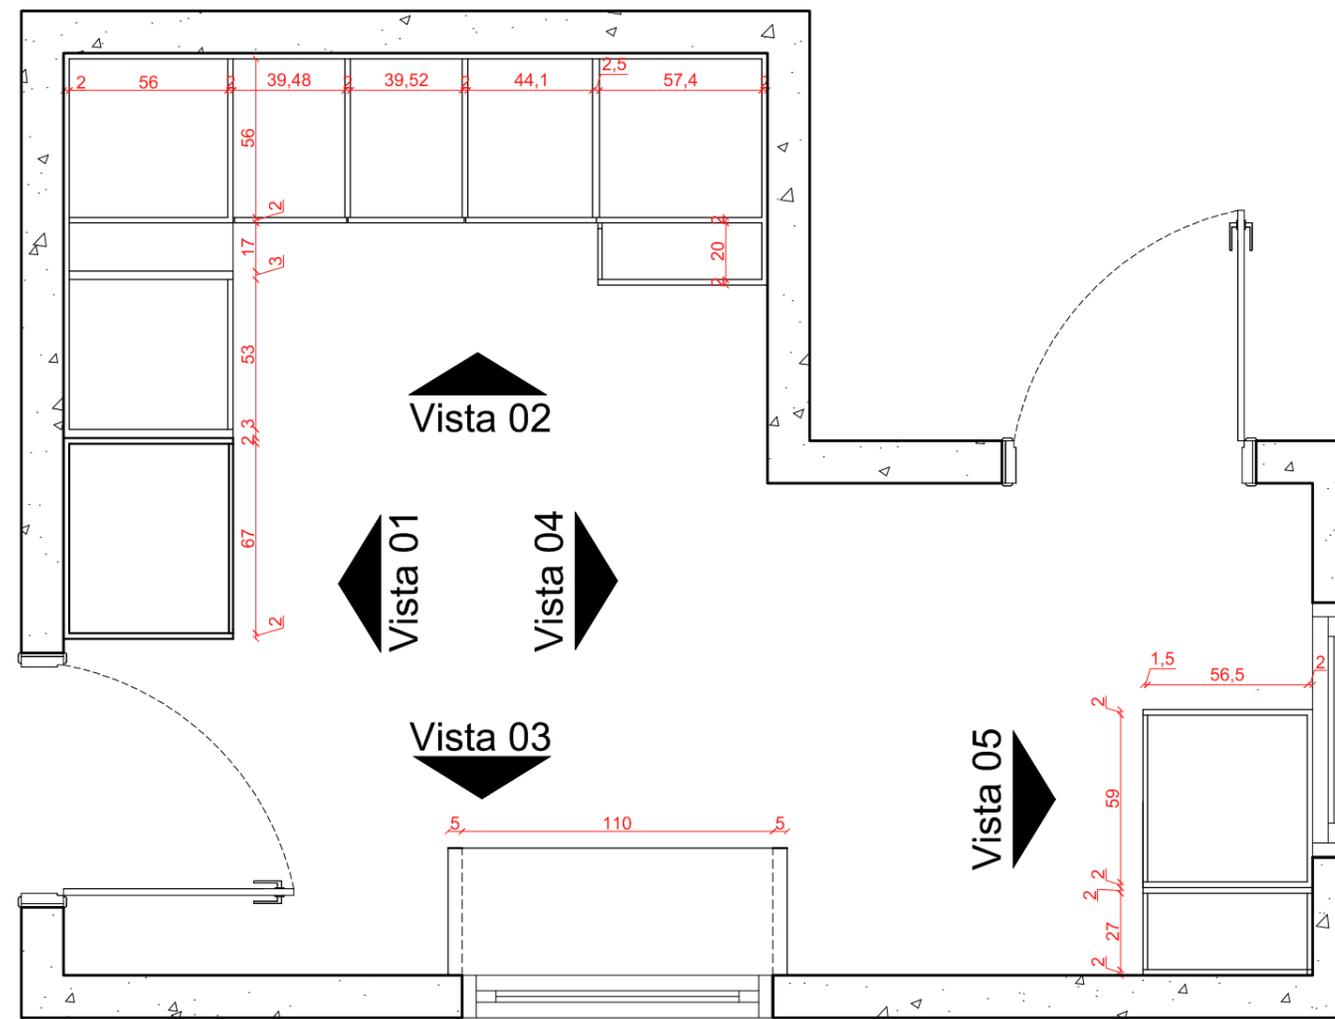

Detalhamento Cozinha

Obs.: Todas as medidas devem ser conferidas "in loco"

PREFEITURA MUNICIPAL DE LUIZ ALVES
ESTADO DE SANTA CATARINA

PROJETO CRAS


PLANTA BAIXA E DETALHAMENTO
Cozinha

ESCALA
1:25


DATA
Out/2018

01

- Armário superior inteiro em MDF com portas em sistema de amortecimento e puxador embutido do tipo gola em alumínio
- Armário superior inteiro em MDF com 02 portas em sistema de amortecimento e puxador embutido do tipo gola em alumínio
- Nicho para microondas em MDF / Espessura 3cm
- Rodapia com 12cm de altura em granito preto, similar à base, espessura 2cm e encaixe em 45°
- Gavetão em MDF com puxador embutido do tipo gola em alumínio
- Suporte para pano de prato embutido com pelo menos duas varas metálicas com ponta arredondada
- Base de 15cm de altura em granito preto com grãos medianos e irregulares / Espessura 2cm / Encaixe 45°

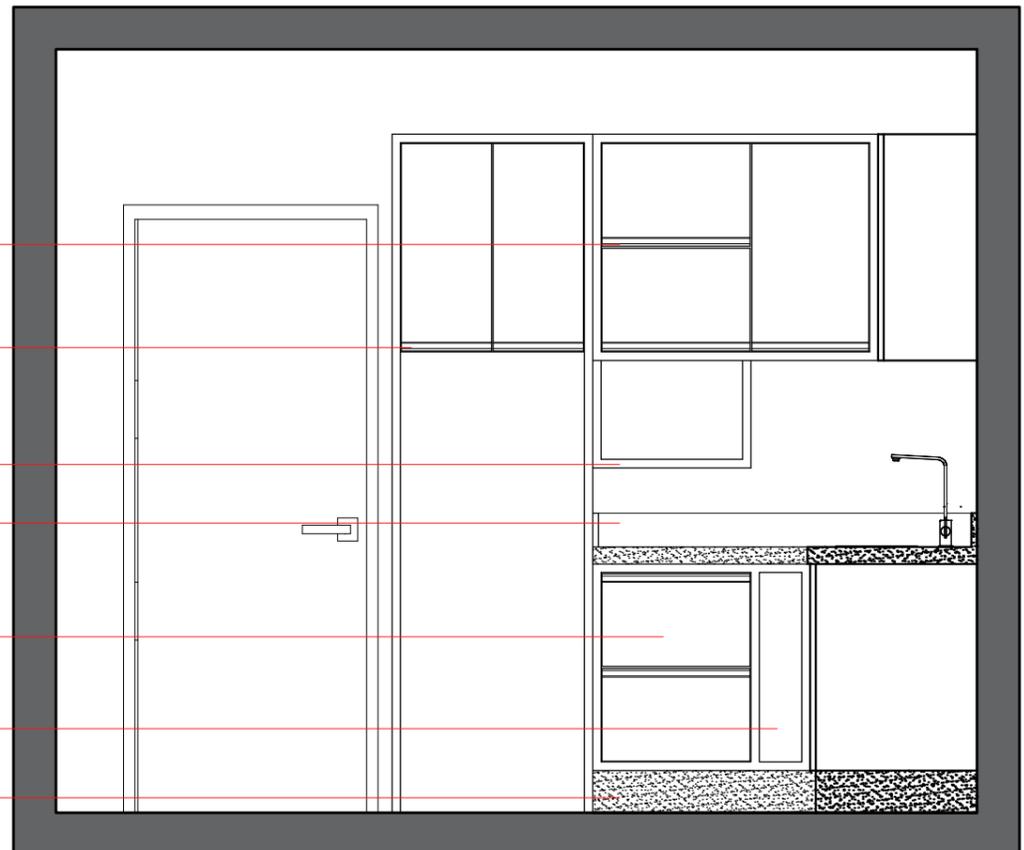

Vista 01 - Portas Fechadas

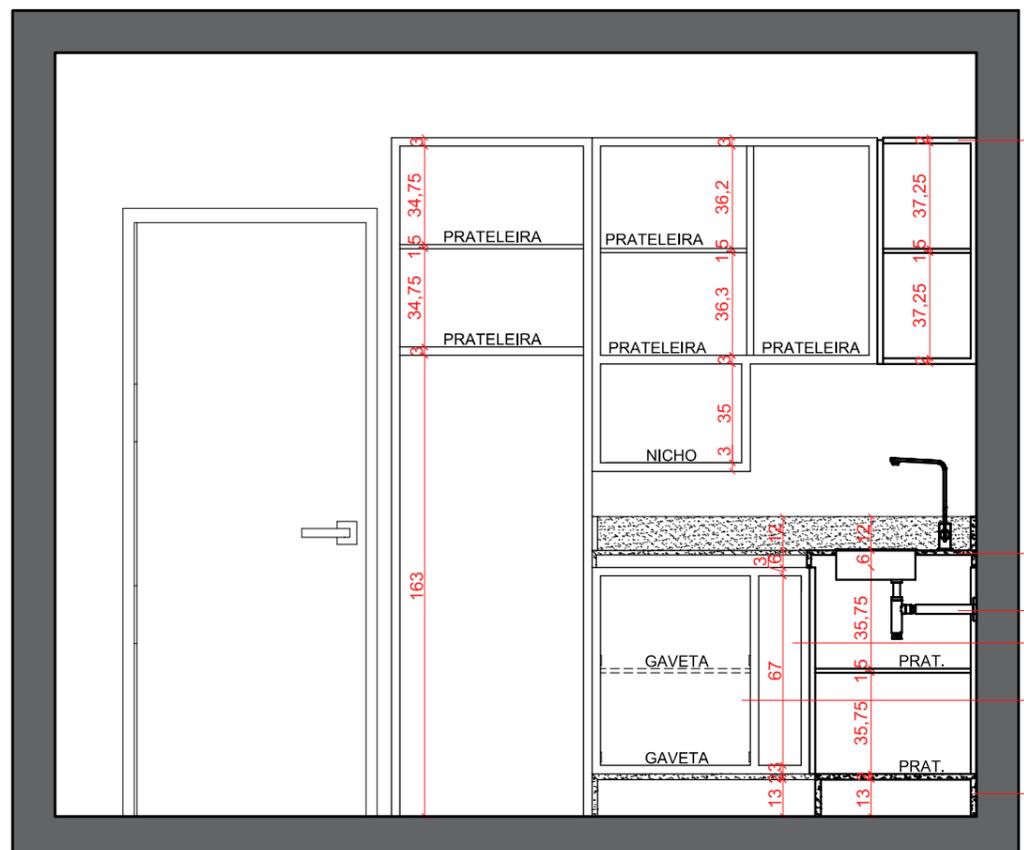

Vista 01 - Portas Abertas

- Armário aéreo inteiro em MDF
- Recortes no granito para pia embutida e torneira. Verificar dimensões de recorte "in loco"
- Recortes no MDF para passagem do sifão
- Suporte para pano de prato embutido com pelo menos duas varas metálicas com ponta arredondada
- Gavetão em MDF com puxador embutido do tipo gola em alumínio e corredeiras telescópicas com amortecimento
- Base de 15cm de altura em granito preto com grãos medianos e irregulares / Espessura 2cm / Encaixe 45°

Obs.: Todas as medidas devem ser conferidas "in loco"


Armário alto para vassouras / Material: MDF / Espessura mín. 2cm / Porta com no mínimo 03 dobradiças de aço inoxidável e sistema de amortecimento

Bancada de cozinha em granito preto, similar à base, espessura 2cm e encaixe em 45° e rodapia com 12cm de altura no mesmo material e especificações

Prateleira em MDF com espessura de 1,5cm

Porta de armário em MDF com espessura de 1,5cm, 03 dobradiças de aço inoxidável por folha e sistema de amortecimento

Base de 15cm de altura em granito preto com grãos medianos e irregulares / Espessura 2cm / Encaixe 45°

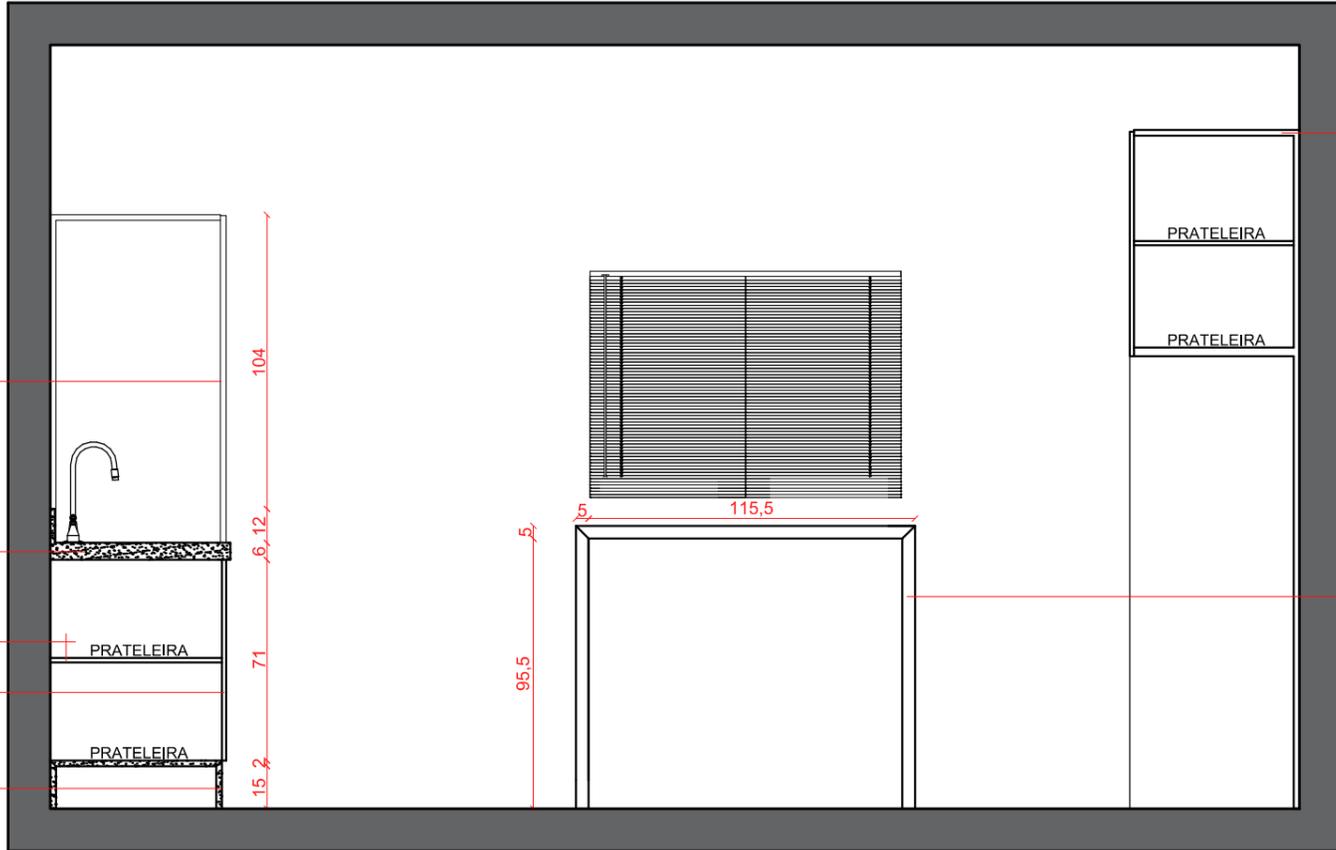

Moldura para geladeira em MDF, espessura 2cm, com armários superiores inteiro em MDF e prateleiras internas de 1,5cm

Bancada para lanche em madeira tratada com selador e impermeabilizante, espessura de 5cm.


Vista 03

Armário alto para vassouras / Material: MDF / Espessura mín. 2cm / Porta com no mínimo 03 dobradiças de aço inoxidável / Puxador embutido em alumínio do tipo gola ao longo de toda a porta

Rodapia com 12cm de altura em granito preto, similar à base, espessura 2cm e encaixe em 45°

Bancada de cozinha em granito preto, similar à base, espessura 2cm e encaixe em 45°

Base de 15cm de altura em granito preto com grãos medianos e irregulares / Espessura 2cm / Encaixe 45°

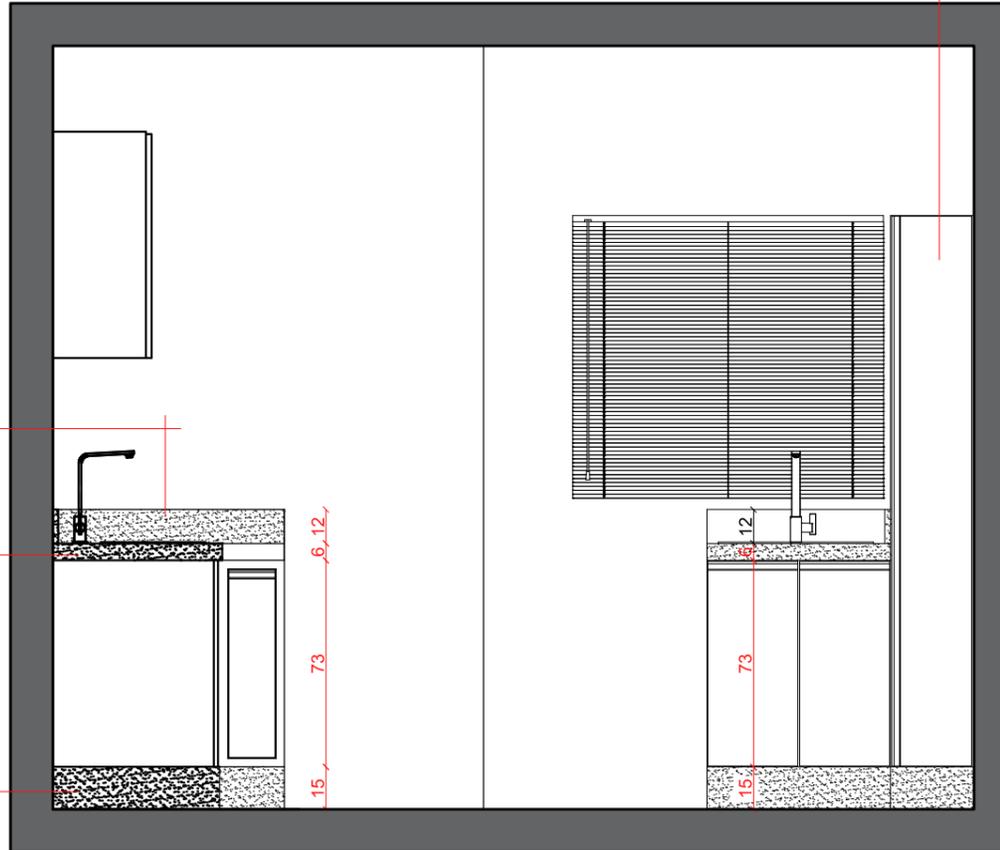

Vista 04 - Portas Fechadas

Armário aéreo inteiro em MDF / Espessura 3cm


Prateleiras internas em MDF / Espessura 1,5cm

Rodapia com 12cm de altura em granito preto, similar à base, espessura 2cm e encaixe em 45°
Recorte no granito para pia embutida (verificar medidas "in loco")


Prateleiras internas em MDF, espessura mín. de 1,5cm

Porta em MDF, espessura 1,5cm, 03 dobradiças por folha e sistema de amortecimento

Base de 15cm de altura em granito preto com grãos medianos e irregulares / Espessura 2cm / Encaixe 45°

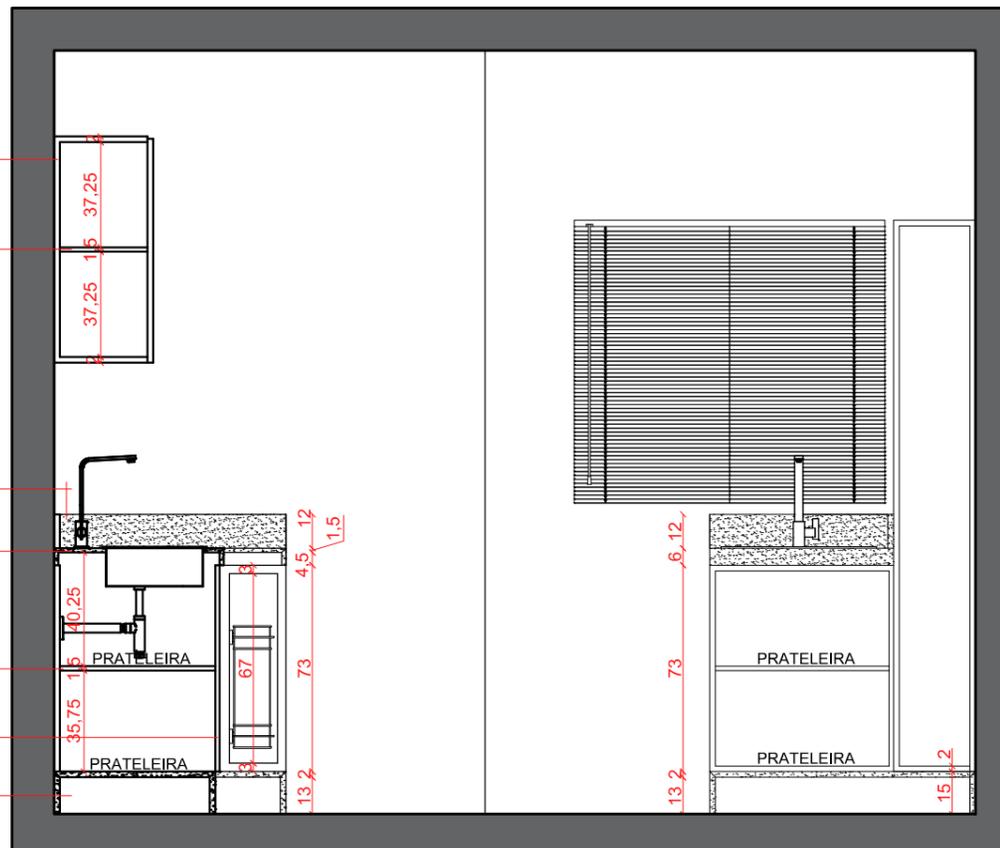


Vista 04 - Portas Abertas e Corte A

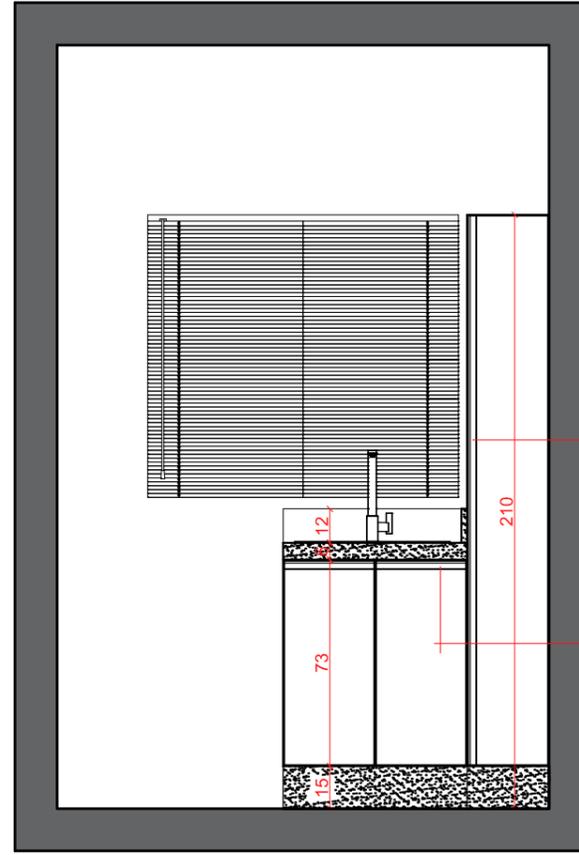

Vista 05 - Portas Fechadas

Armário em MDF com no mínimo 03 dobradiças em aço inoxidável e puxador embutido do tipo gola em alumínio ao longo de toda a porta

Armário em MDF com 02 portas no mesmo material, 03 dobradiças em aço inoxidável por folha e puxador embutido do tipo gola em alumínio

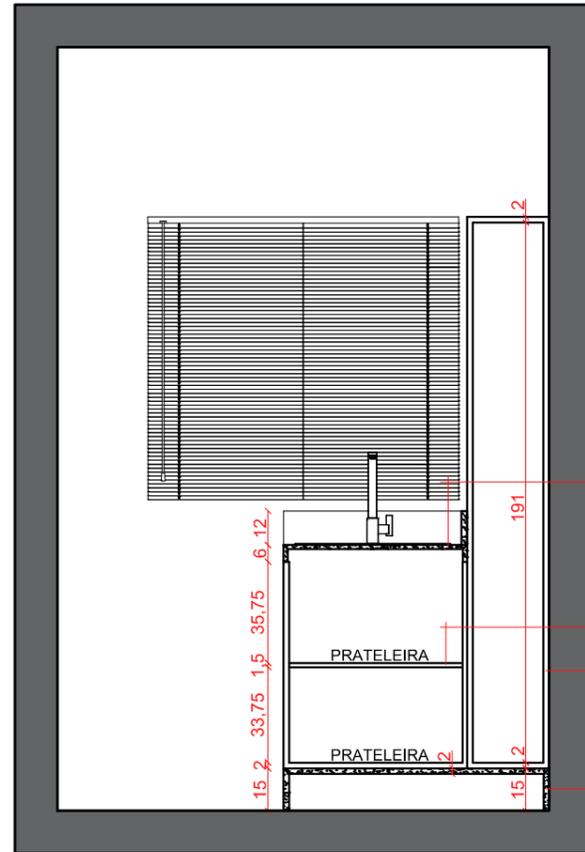


Vista 05 - Portas Abertas

Bancada em granito preto, similar à base, espessura 2cm e encaixe em 45° e rodapia com 12cm de altura no mesmo material e especificações. Recorte para tanque embutido e torneira, conforme medições "in loco"

Prateleira em MDF com espessura de 1,5cm


Armário alto para vassouras / Material: MDF / Espessura mín. 2cm / Porta com no mínimo 03 dobradiças de aço inoxidável e sistema de amortecimento

Base de 15cm de altura em granito preto com grãos medianos e irregulares / Espessura 2cm / Encaixe 45°

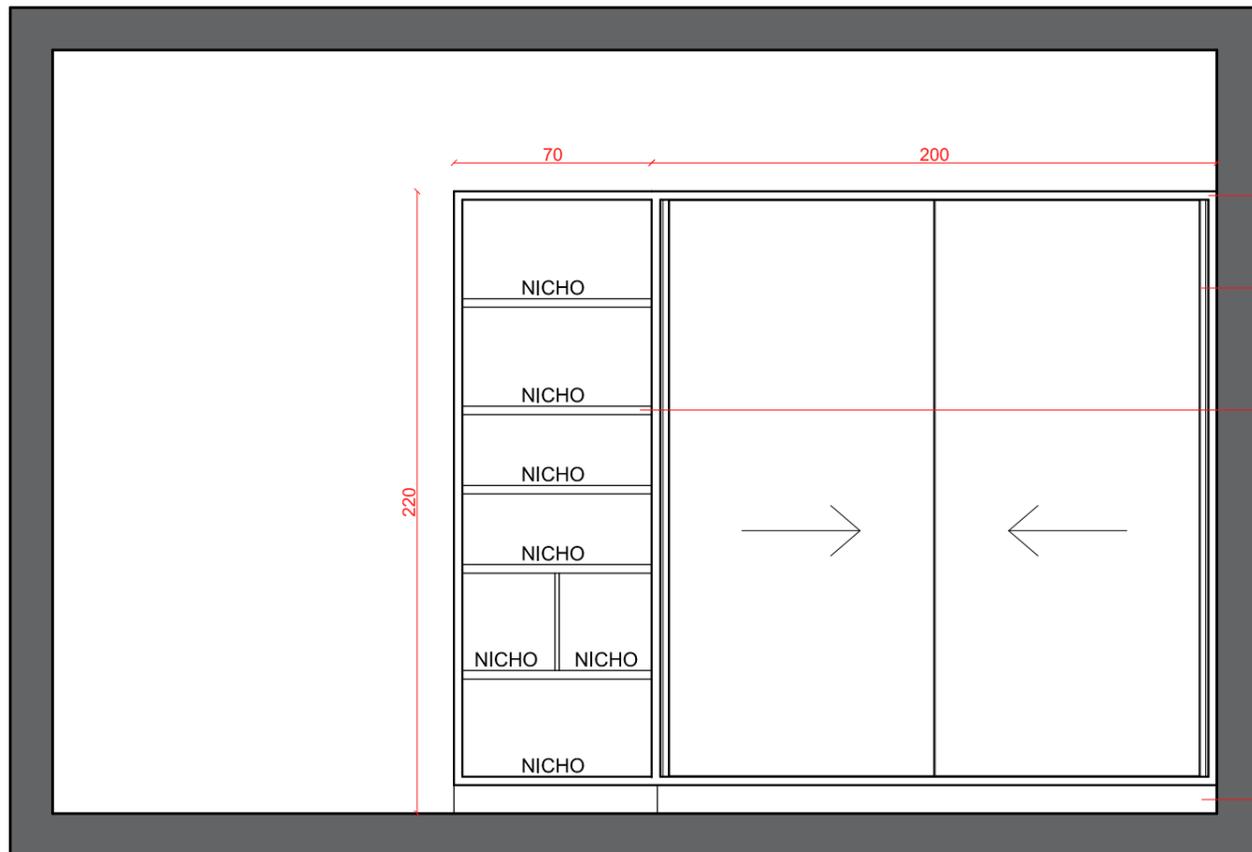


Armário com 02 portas de correr e trilhos de alumínio + nichos laterais inteiro em MDF / Envelopamento 3cm
Puxadores embutidos em alumínio para porta de correr ao longo de toda a folha
Prateleiras em MDF / Espessura 3cm
Base em MDF / Espessura 3cm

Vista 01 - Portas Fechadas

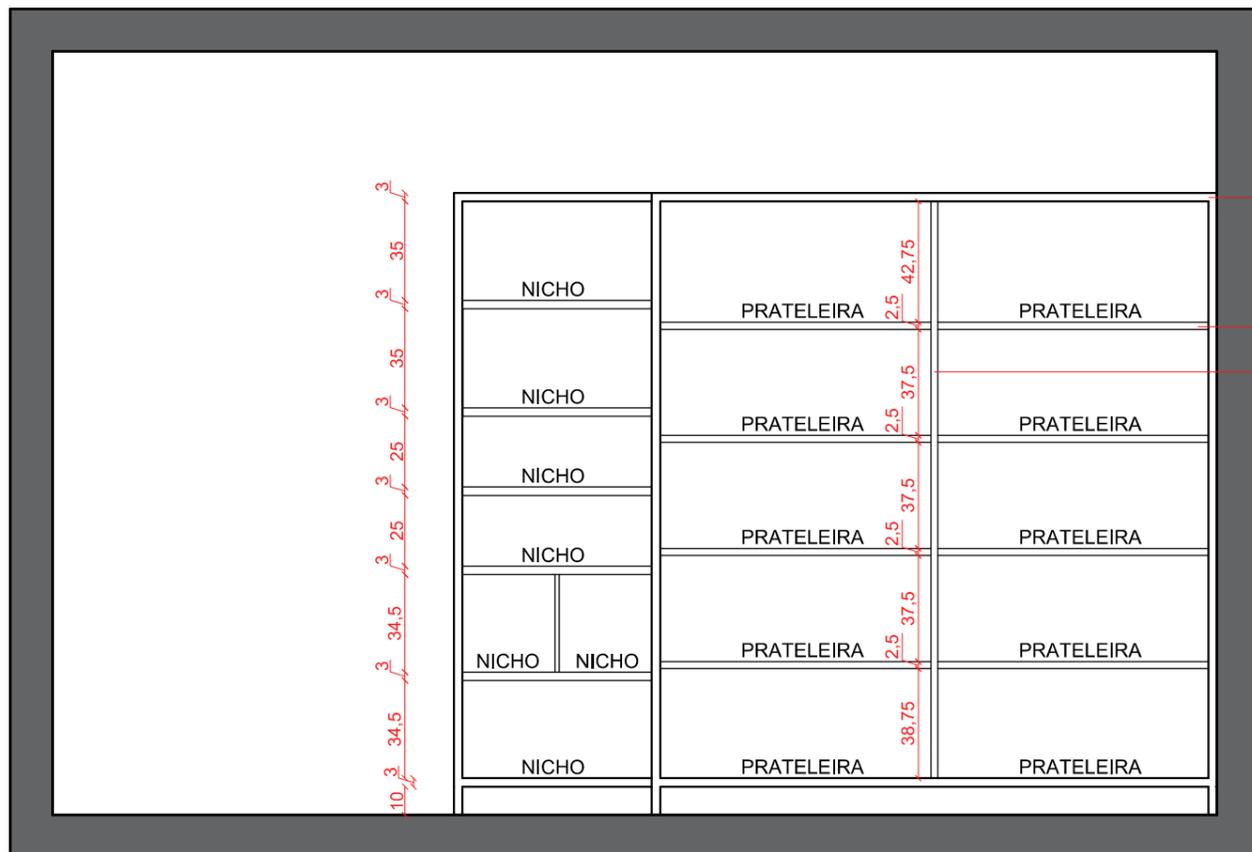


Armário com 02 portas de correr e trilhos de alumínio + nichos laterais inteiro em MDF / Envelopamento 3cm
Divisórias internas em MDF / Espessura de 2,5cm
Divisórias laterais em MDF / Espessura de 2,5cm

Vista 01 - Portas Abertas
Obs.: Todas as medidas devem ser conferidas "in loco"

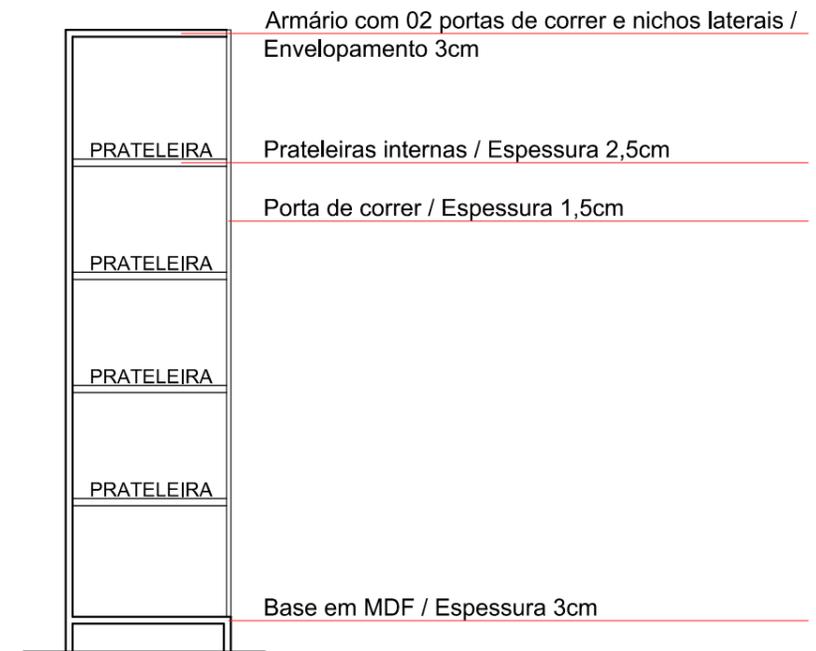

Corte A

Armário com 02 portas de correr e nichos laterais / Envelopamento 3cm
Prateleiras internas / Espessura 2,5cm
Porta de correr / Espessura 1,5cm
Base em MDF / Espessura 3cm

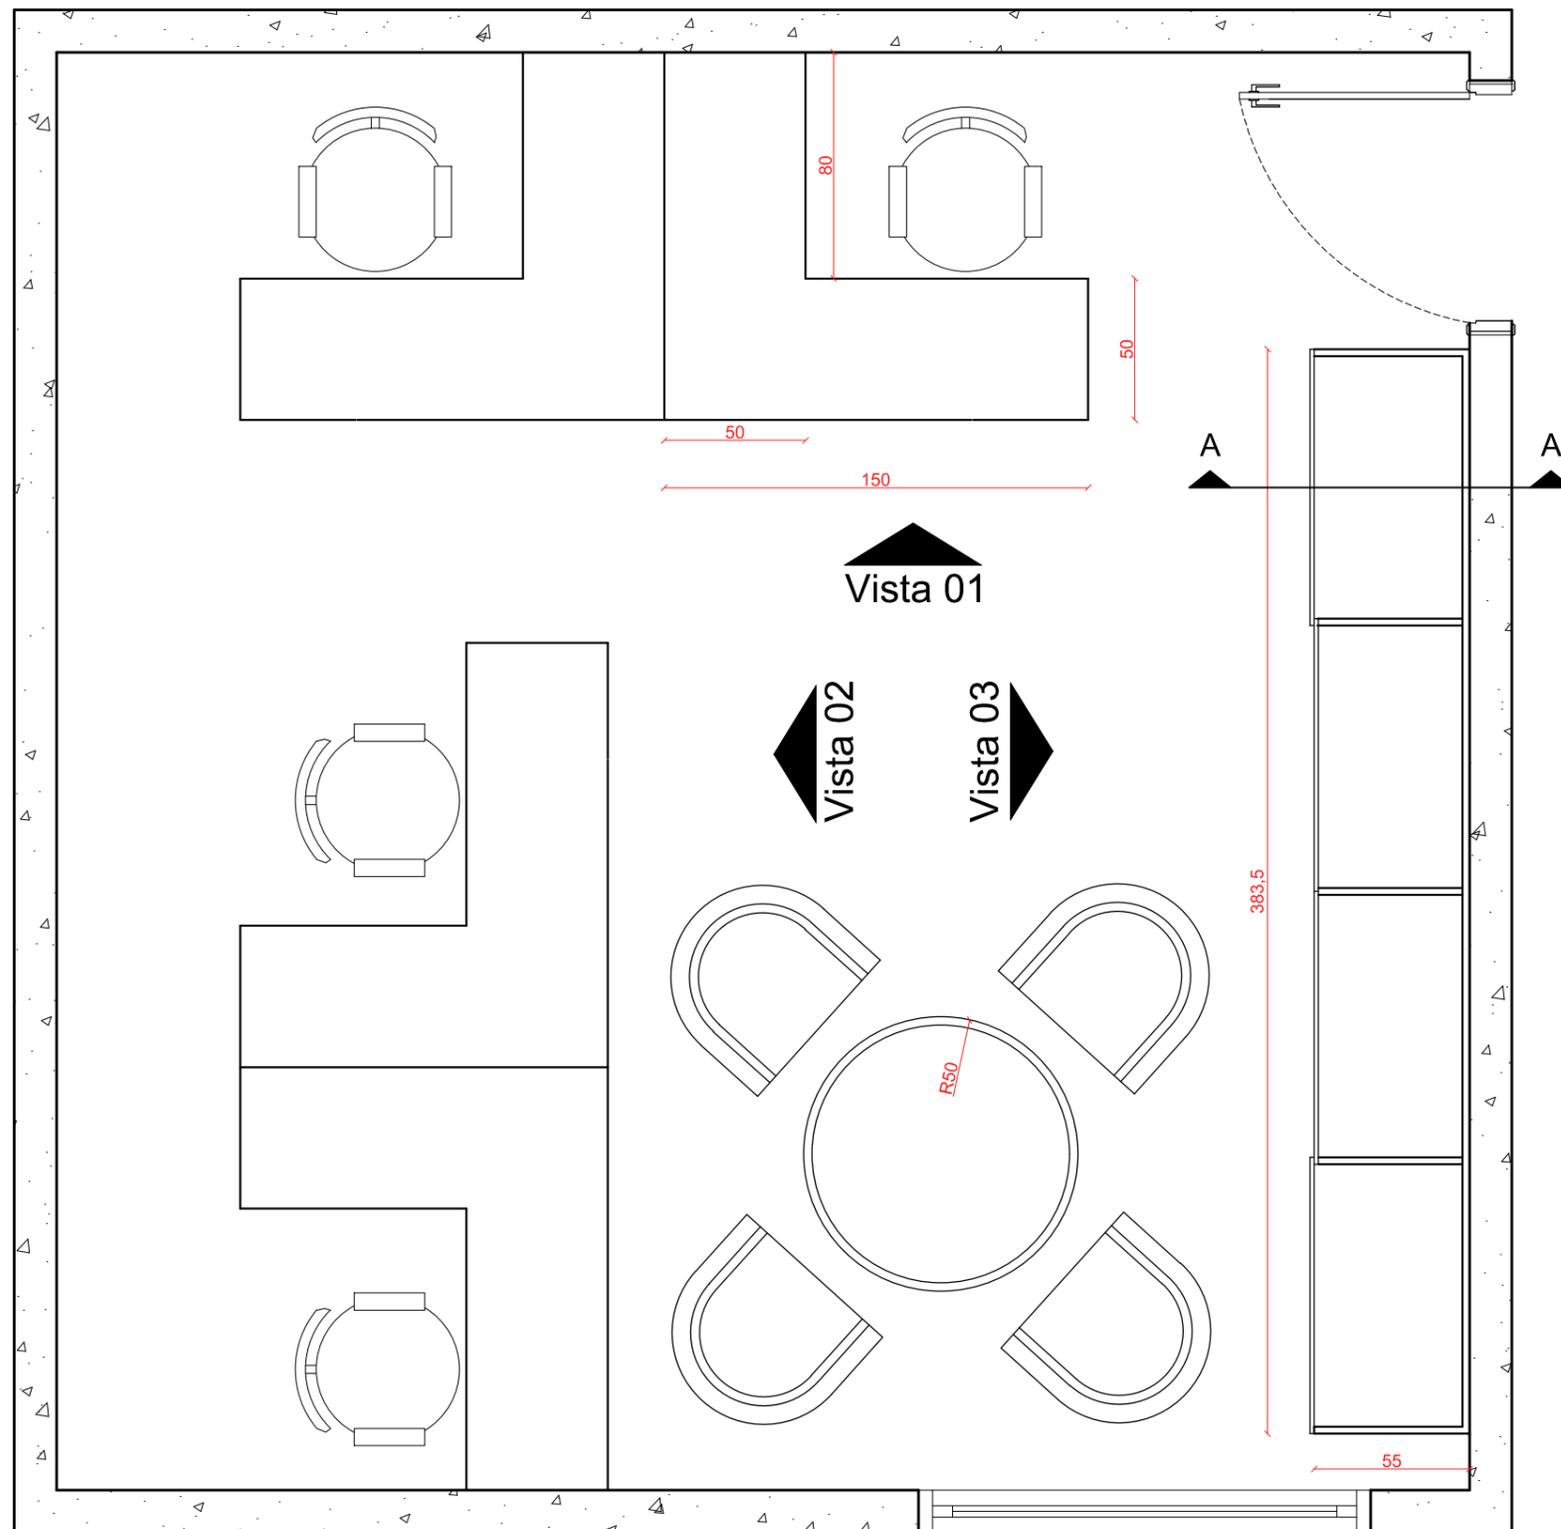

Planta Baixa
Sala dos Técnicos

Obs.: Todas as medidas devem ser conferidas "in loco"

PREFEITURA MUNICIPAL DE LUIZ ALVES
ESTADO DE SANTA CATARINA


PROJETO CRAS

PLANTA BAIXA E DETALHAMENTO
Sala dos Técnicos

ESCALA
1:25

DATA
Out/2018

01

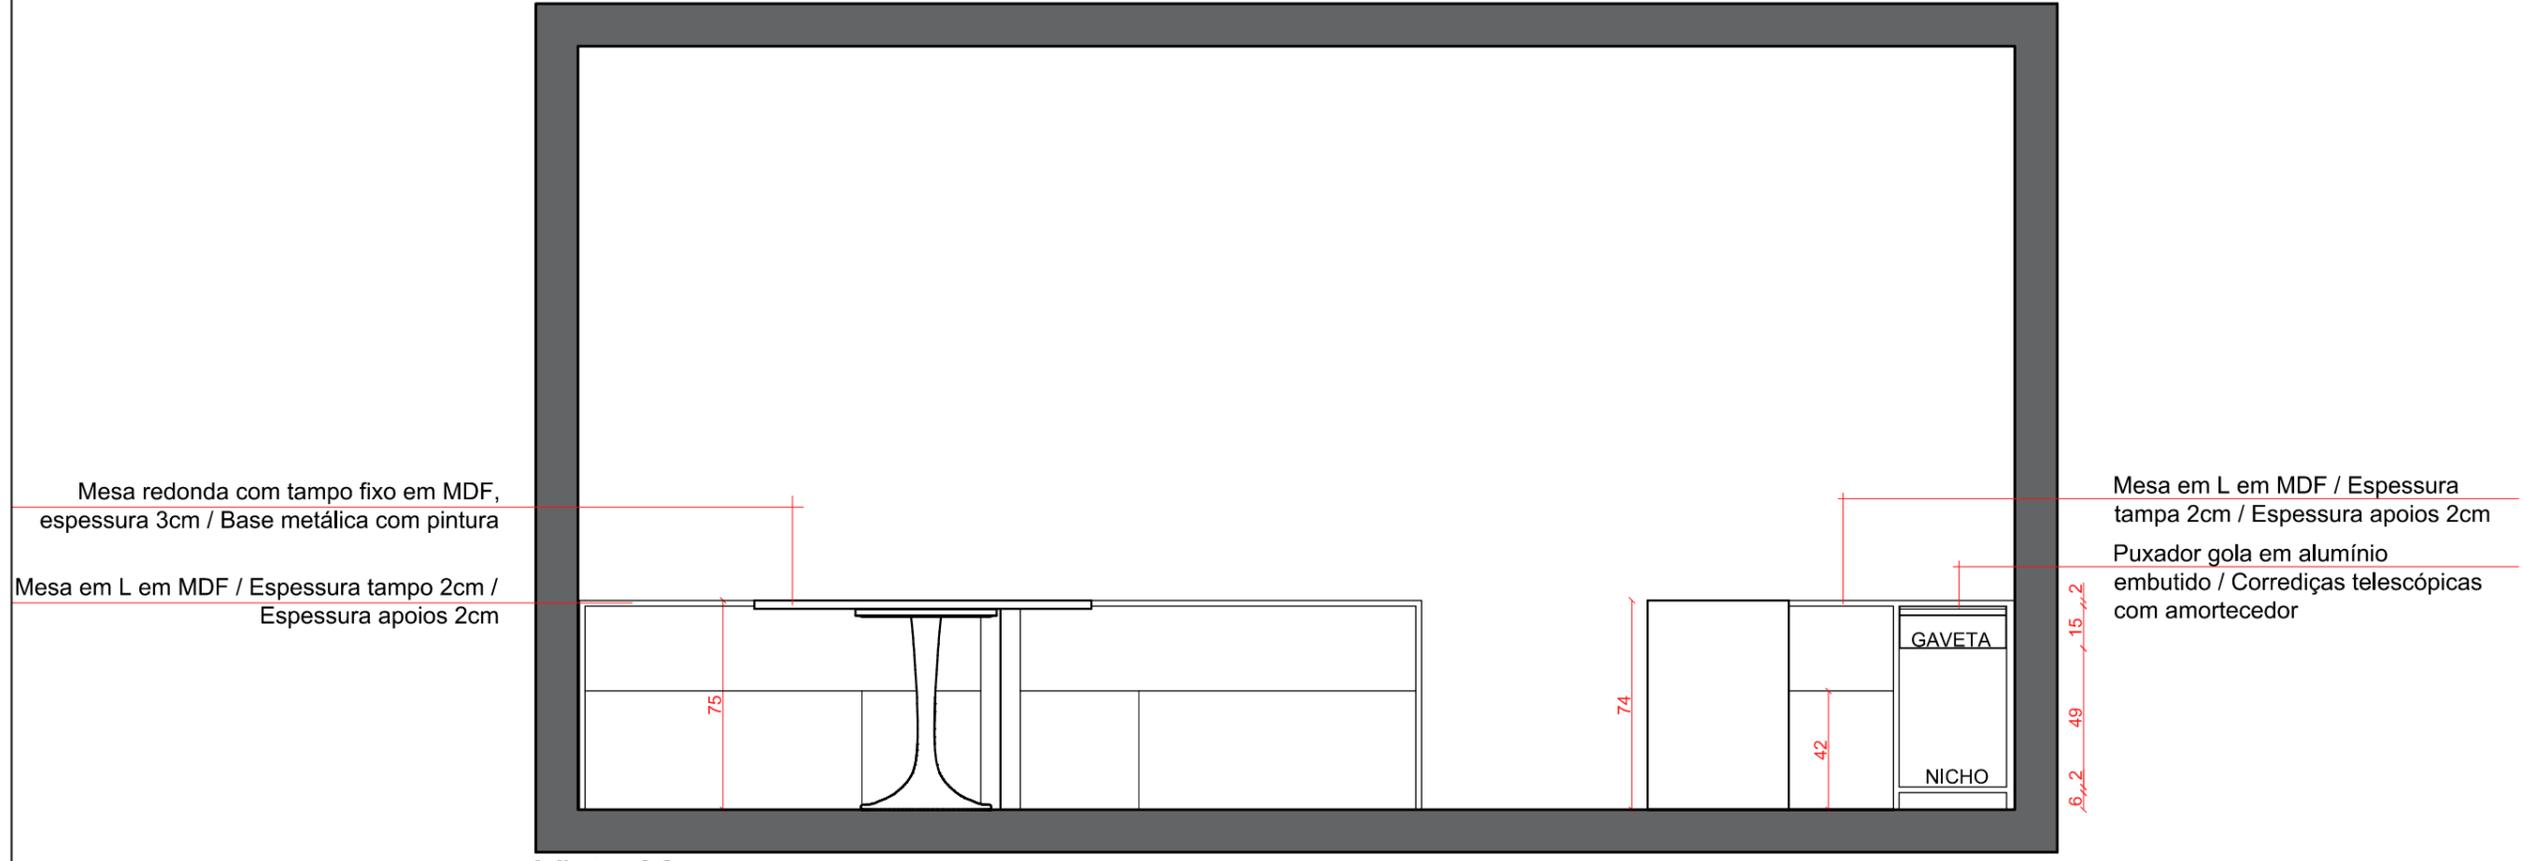


Mesa redonda com tampo fixo em MDF, espessura 3cm / Base metálica com pintura


Mesa em L em MDF / Espessura tampo 2cm / Espessura apoios 2cm

Mesa em L em MDF / Espessura tampa 2cm / Espessura apoios 2cm
Puxador gola em alumínio embutido / Corrediças telescópicas com amortecedor

Vista 02
Escala 1:25

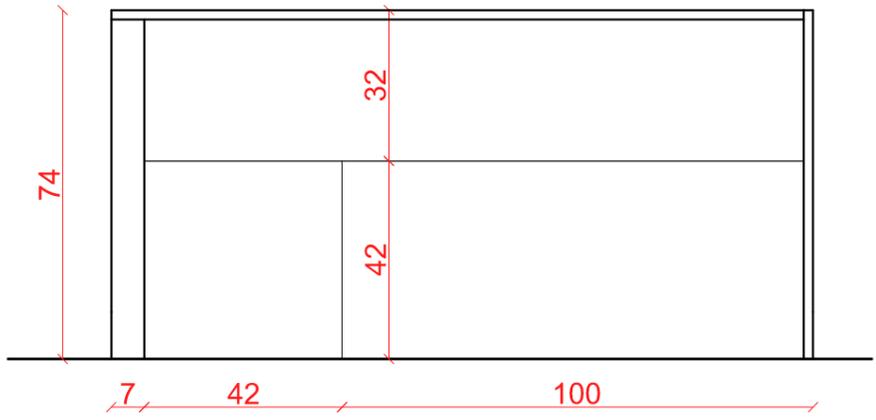


DET 01 - Mesa
Escala 1:15

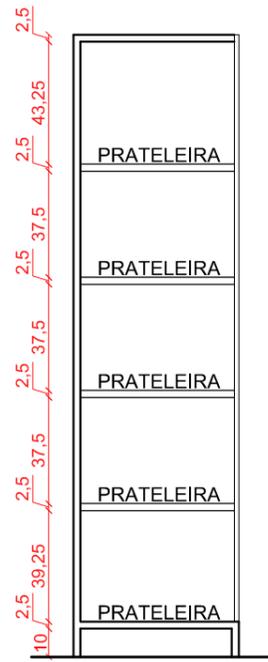

Corte A
Escala 1:25

Obs.: Todas as medidas devem ser conferidas "in loco"

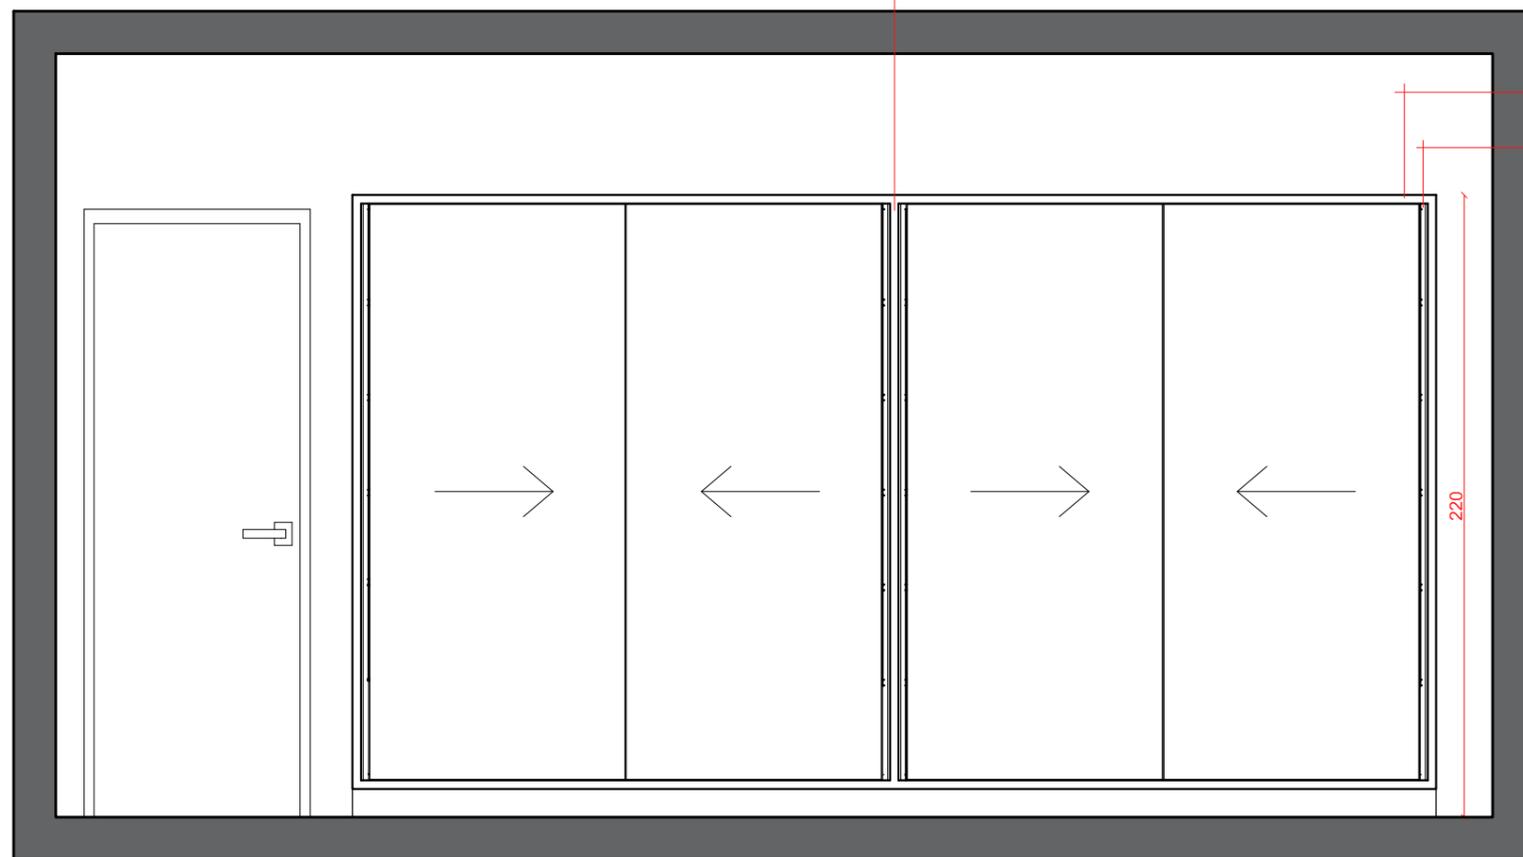


Divisória aparente em MDF / Espessura 3cm

Armário 04 portas de correr inteiro em MDF e trilhos de alumínio / Envelopamento 3cm
 Puxador de porta de correr embutido em alumínio ao longo de toda a folha

Vista 03 - Portas Fechadas

383,5 20

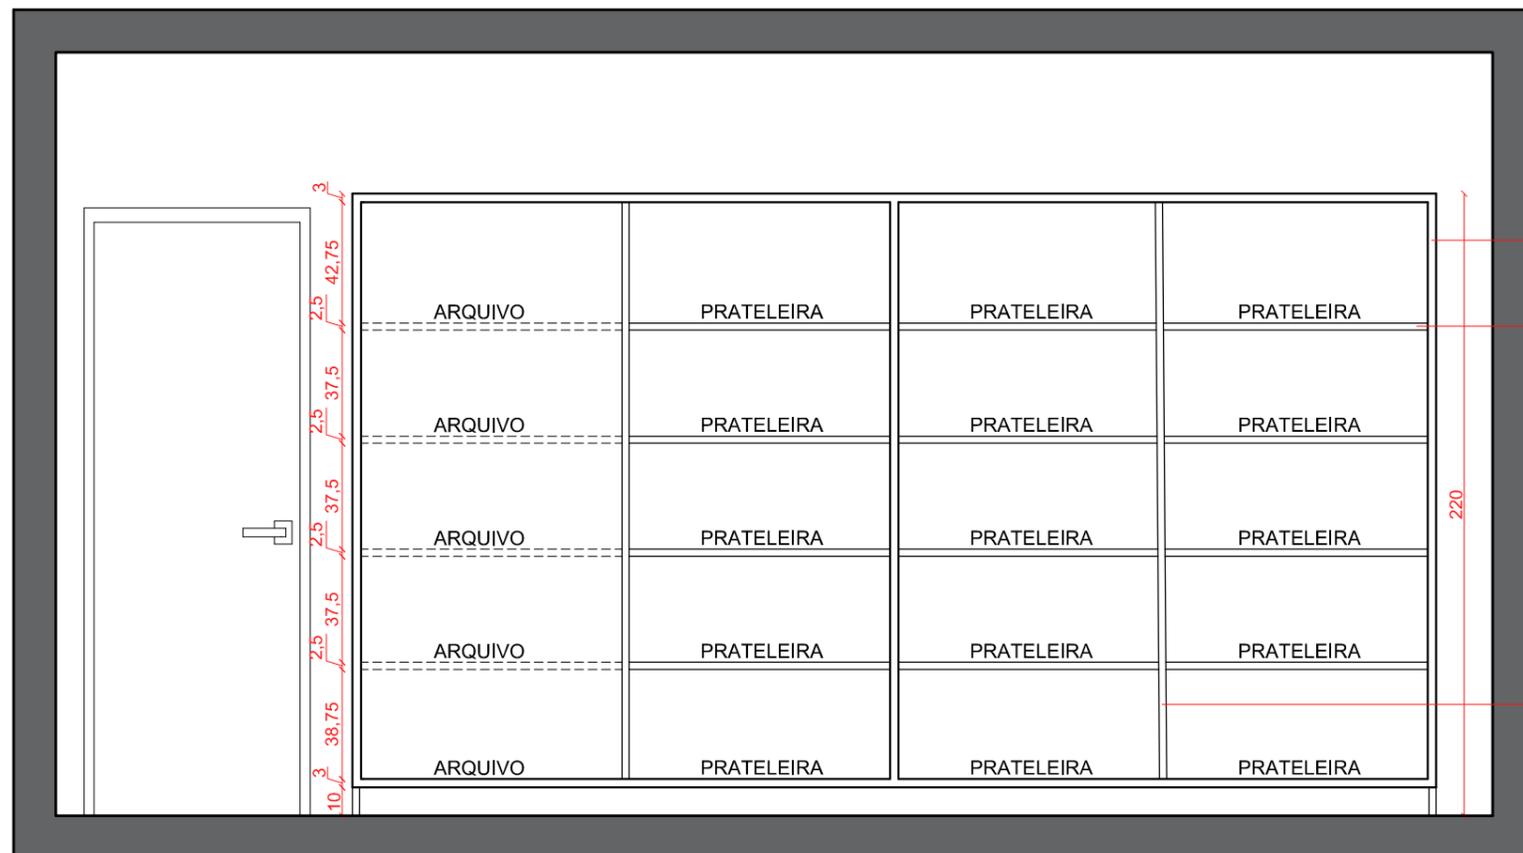

Armário 04 portas de correr inteiro em MDF e trilhos de alumínio / Envelopamento 3cm

Prateleira interna em MDF / Espessura 2,5cm

Divisória interna em MDF / Espessura 2,5cm

Vista 03 - Portas Abertas

Obs.: Todas as medidas devem ser conferidas "in loco"