




PLANTA DE LOCALIZAÇÃO
SEM ESCALA

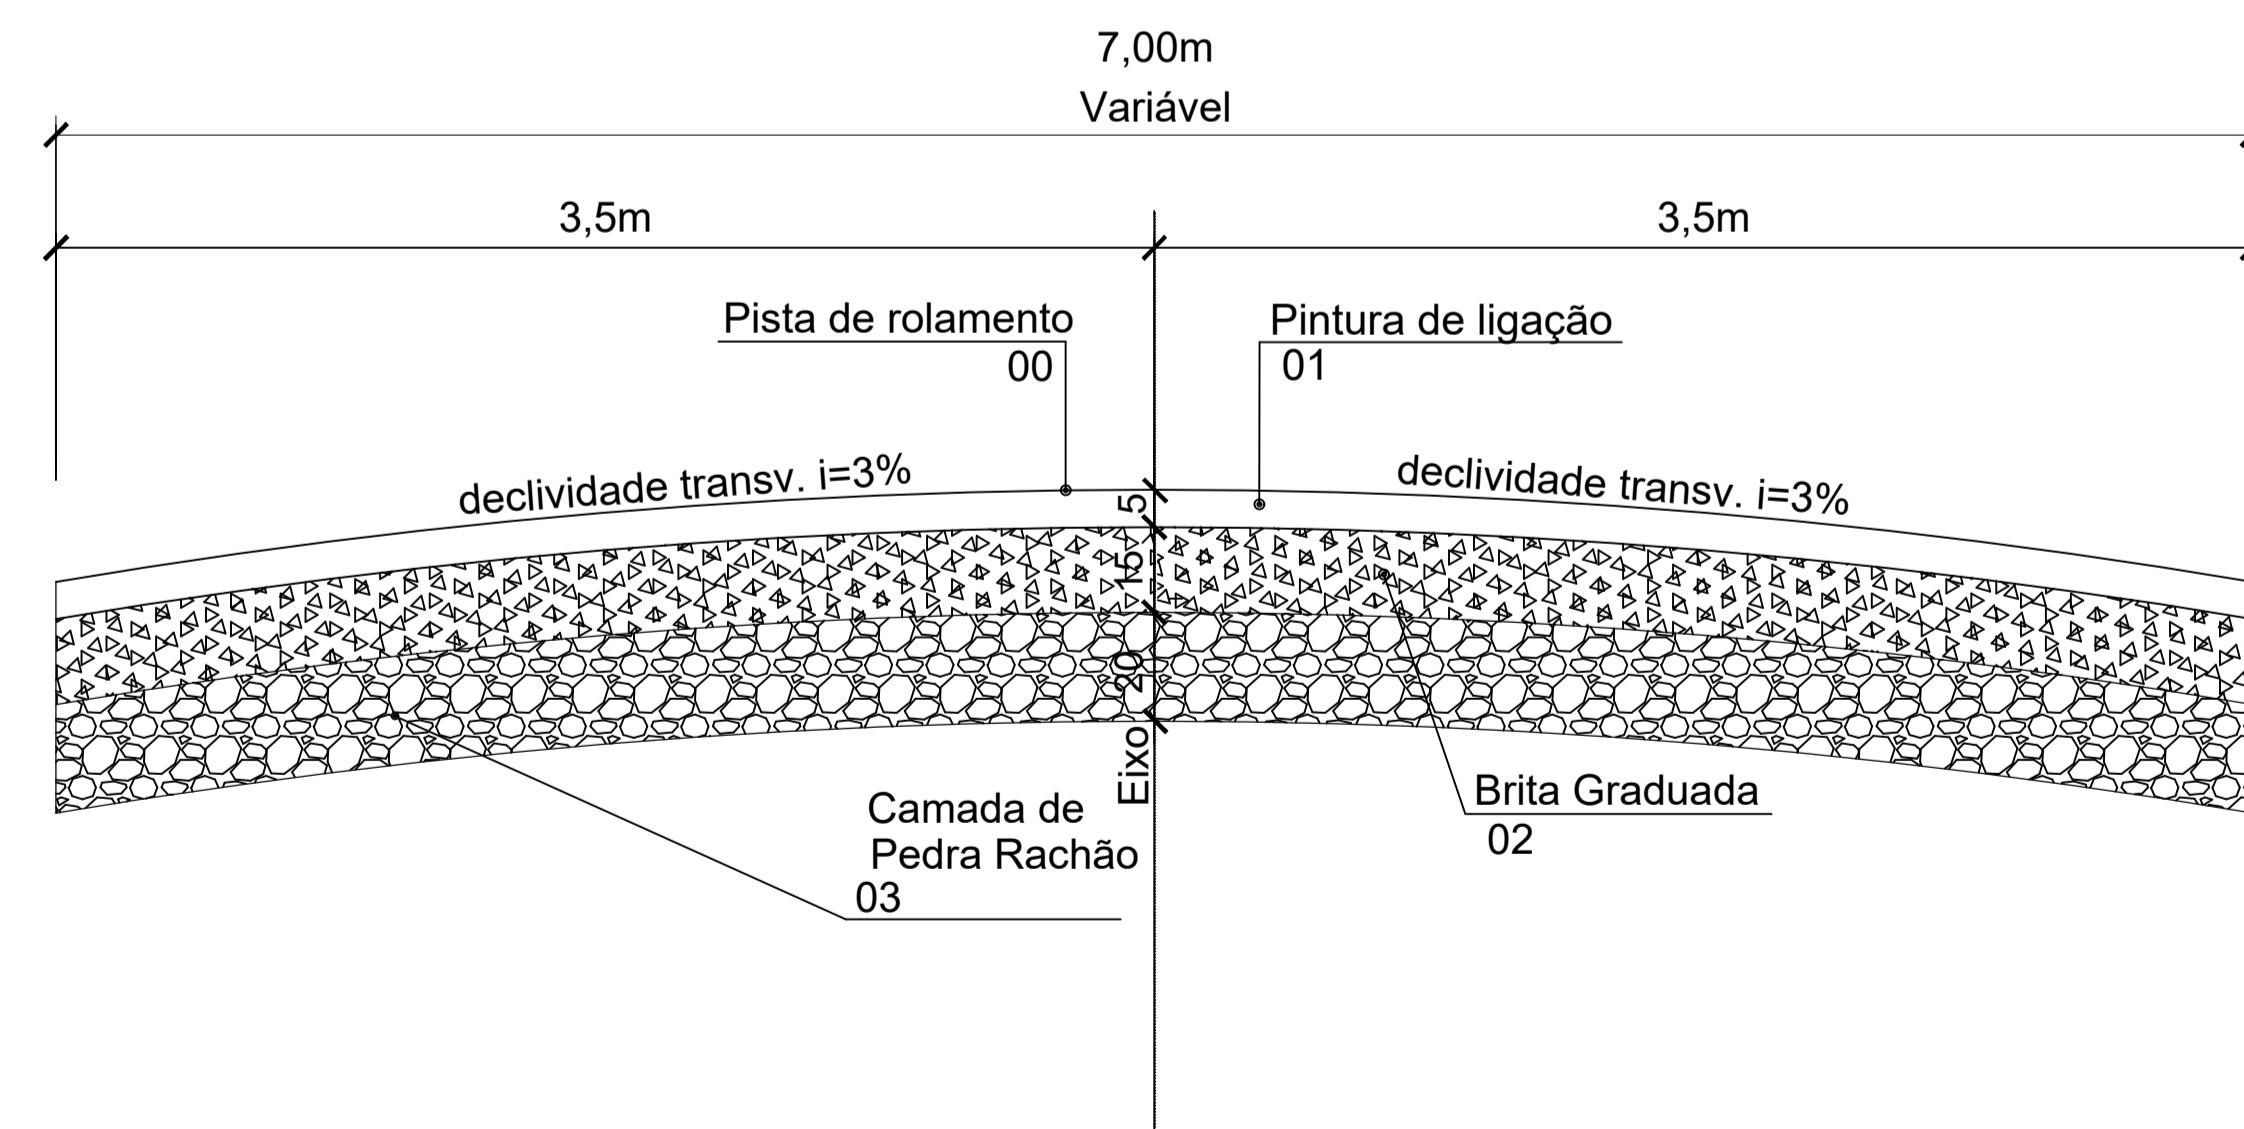

SEÇÃO TRANSVERSAL TIPO
SEM ESCALA

COD.	DESCRIÇÃO DOS MATERIAIS	DIMENSÕES (m)	
		LARGURA	ESPESSURA
00	PISTA ROLAMENTO - C.B.U.Q. (CONCR. BETUMINOSO USINADO A QUENTE)	Var	0,05
01	PINTURA DE LIGAÇÃO - RR-1C - EMULSÃO ASFÁLTICA	Var	0,8a1,0 lit/m ²
02	CAMADA DE BRITA GRADUADA	Var	0,15
03	CAMADA DE PEDRA RACHÃO	Var	0,20



PREFEITURA MUNICIPAL DE
LUIZ ALVES
ESTADO DE SANTA CATARINA

Folha Escala Data	Única S/ Escala Fev/2019	PROJETO/OBRA Pavimentação Asfáltica ASSUNTO Planta localização e Detalhes	RUA: Professor Pedro Mées LOCAL Bairro Centro ÁREA TOTAL: 1.287,00m ² COMPRIMENTO: 165,00m
-------------------------	--------------------------------	---	---

PREFEITO MUNICIPAL Marcos Pedro Veber	RESPONSÁVEL TÉCNICA Daila F. de Oliveira
--	---