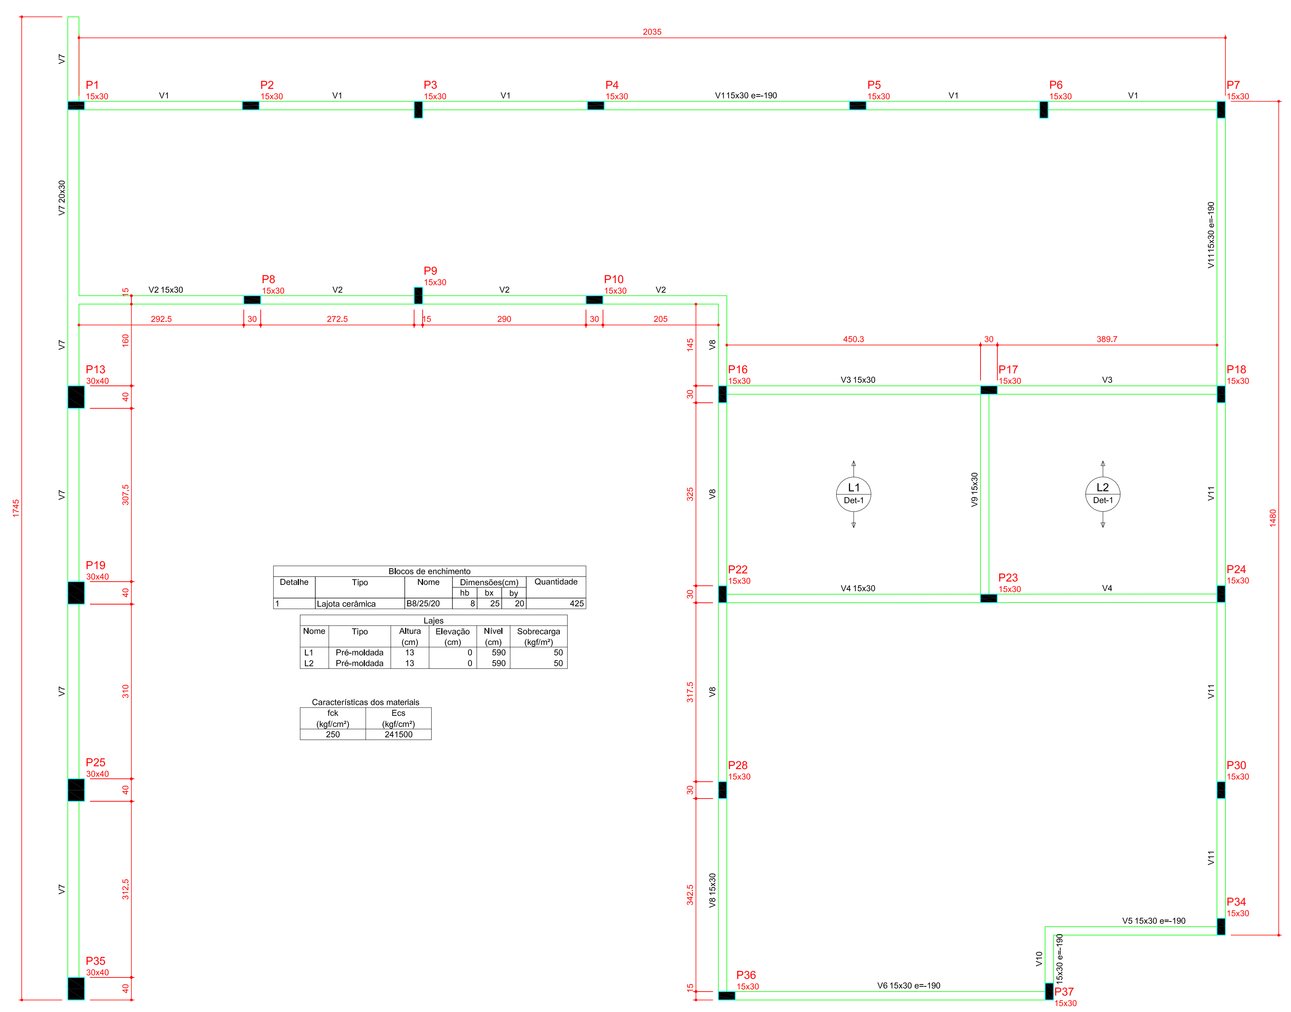

Blocos de enchimento

Detalhe	Tipo	Nome	Dimensões(cm)			Quantidade
			Hb	Sa	Sg	
1	Lajota cerâmica	B8/25/20	8	25	20	425

Lajes

Nome	Tipo	Altura (cm)	Elevação (cm)	Nível (cm)	Sobrecarga (kgf/m²)
L1	Pré-moldada	13	0	590	50
L2	Pré-moldada	13	0	590	50

Características dos materiais

fck (kgf/cm²)	Ecs (kgf/cm²)
250	241500

Forma do pavimento Torre Caixa de Agua (Nível 490)
escala 1:50

ENGENHARIA

ASSINATURAS

PROPRIETÁRIO:

RESP. TÉCNICO - ENG° NILBERTO GESSI WANGDALL
REGISTRO CREA-SC 147163-6

PROJETO ESTRUTURAL EDIFICAÇÃO CBMSC

ASSUNTO FORMA DAS VIGAS DA TORRE E PLATIBANDA	DATA Maio/ 2019
PROPRIETÁRIO PREFEITURA MUNICIPAL DE LUIZ ALVES	ESCALA INDICADA
ENDEREÇO DA OBRA AVENIDA VEREADOR JOSÉ AUGUSTO KOEHLER - VILA DO SALTO - LUIZ ALVES - SC	FOLHA ES 04