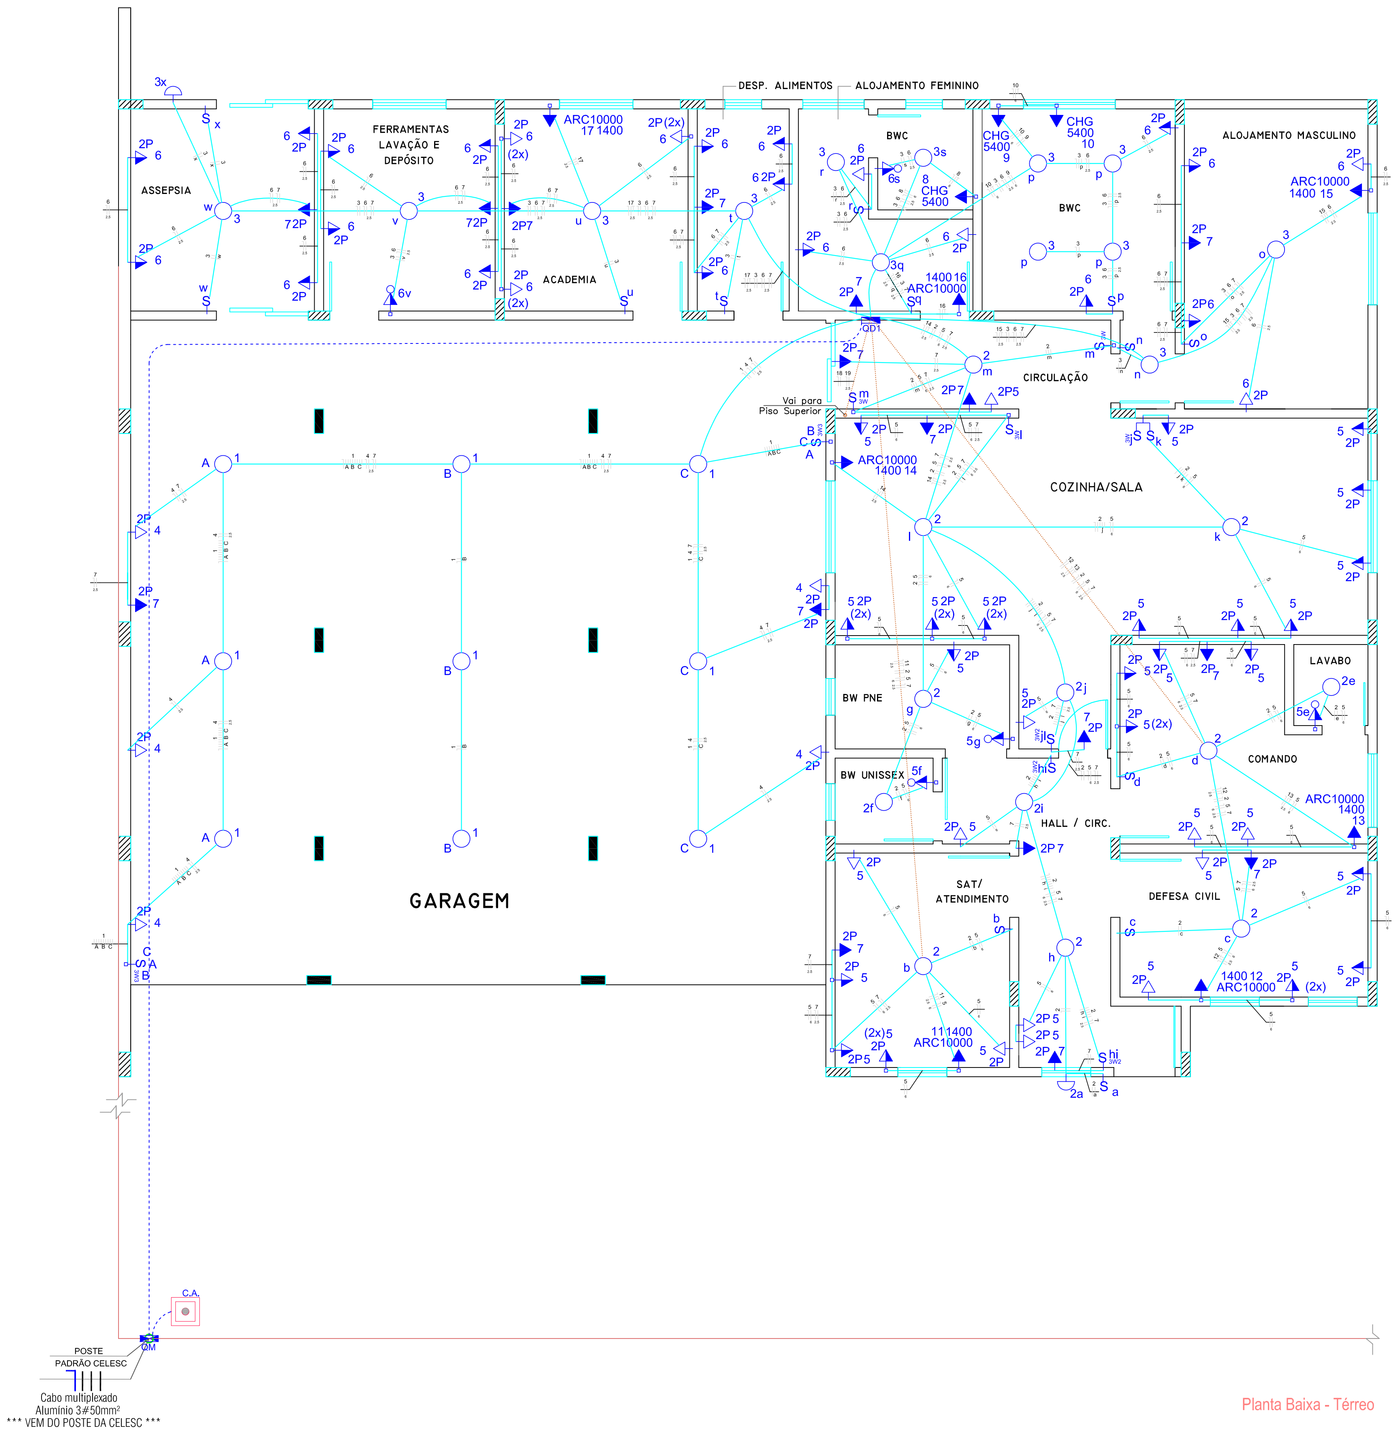

Planta Baixa - Térreo

Área Edificação= 184,39 m²
Garagem= 123,14 m²
TOTAL = 307,53 m²

ESC 1:50
Obs.: todas as paredes não cotadas medem 15cm de largura.

Área Total da Edificação = 342,13m²

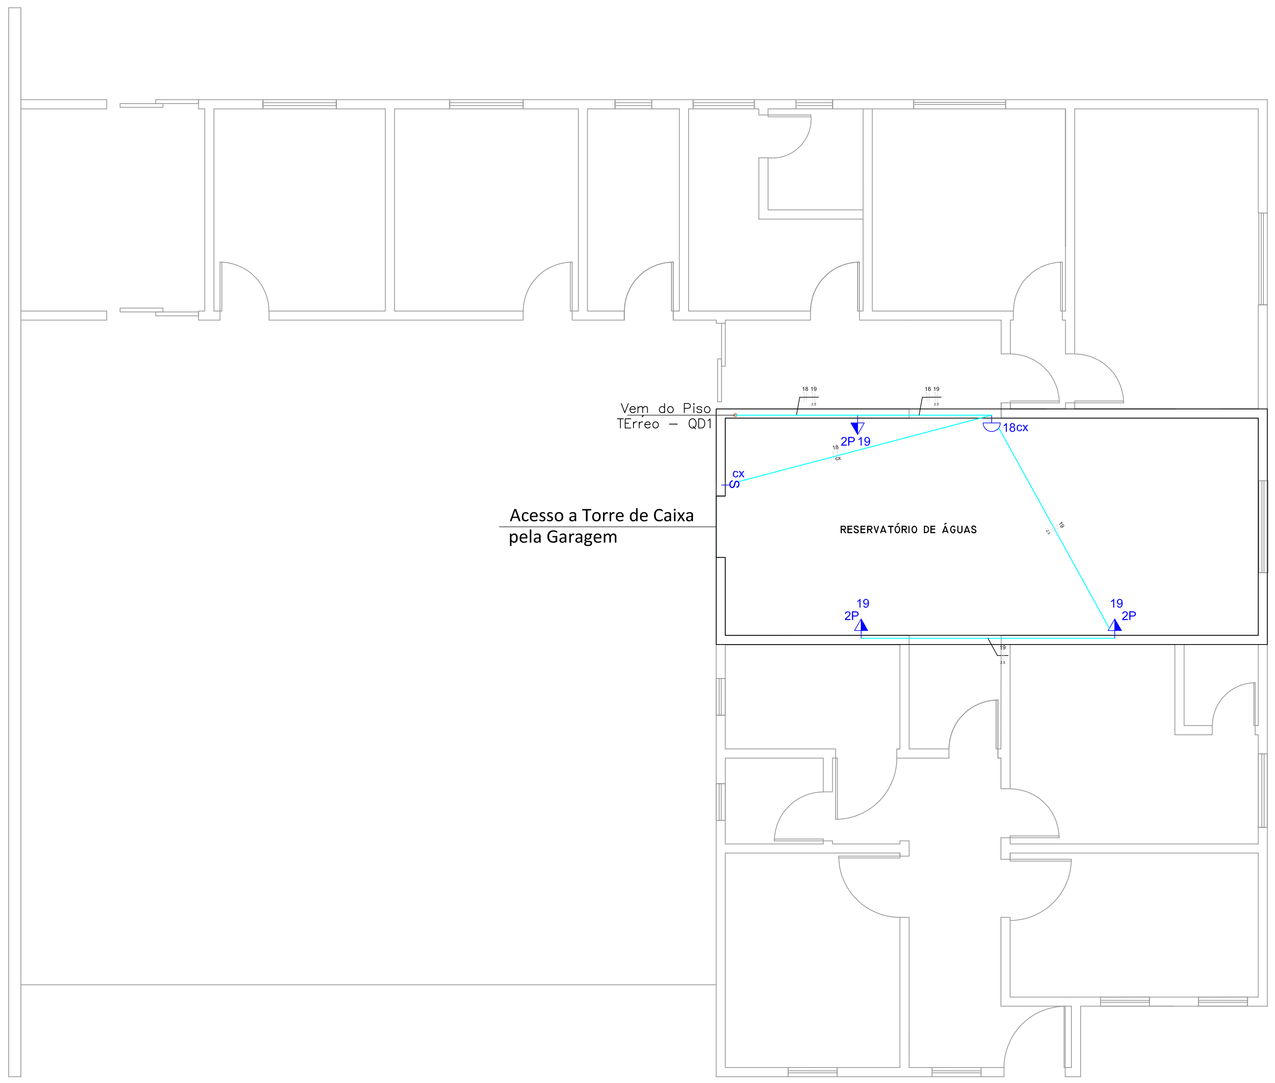

Planta Baixa - Superior
Torre de Caixa d'Água = 34,60 m²
ESC 1:50
Obs.: todas as paredes não cotadas medem 15cm de largura.

LEGENDA

1 tecla simples & 1 tomada - 1,10m do piso	
Caixa de medição embutir a 1,50m do piso	
Entrada de serviço aérea	
Interruptor 1 simples e 1 paralelo - 1,10m do piso	
Interruptor paralelo 1 tecla - 1,10m do piso	
Interruptor paralelo 2 teclas – 1,10m do piso	
Interruptor paralelo 3 teclas – 1,10m do piso	
Interruptor simples 1 tecla - 1,10m do piso	
Luminária p/ lâmp. incand. comum - parede	
Luminária p/ lâmpada incand. comum- teto	
Ponto 2P+T a 2,20m do piso	
Quadro de distribuição - embutir a 1,50m do piso	
Tomada hexagonal (NBR 14136) - 2P+T 20 A a 2,20m do piso	
Tomada universal (2) 2P a 0,30m do piso	
Tomada universal (2) 2P a 1,10m do piso	
Tomada universal 2P a 0,30m do piso	
Tomada universal 2P a 1,10m do piso	
Tomada universal 2P a 2,20m do piso	
Fiação/Circuito passando por paredes e laje	
Fiação/Circuito passando pelo piso	
Fiação/Circuito direto: passando pela laje	

OBS.:
A LIGAÇÃO DO CHUVEIRO DEVE SER FEITA ATRAVÉS DE UM CONECTOR DE PORCELANA – NÃO UTILIZE TOMADAS.

ASSINATURAS

..\..\..\..\Modelos\Logo1.JPG

PROPRIETÁRIO:

RESP. TÉCNICO - ENG° NILBERTO GESSI WAN-DALL
REGISTRO CREA-SC 147163-6

PROJETO ELÉTRICO

ASSUNTO: PLANTA BAIXA E LEGENDA	DATA: Maio/ 2019
PROPRIETÁRIO: PREFEITURA MUNICIPAL DE LUIZ ALVES	ESCALA: INDICADA
ENDEREÇO DA OBRA: AVENIDA VEREADOR JOSÉ AUGUSTO KOEHLER - VILA DO SALTO - LUIZ ALVES - SC	FOLHA: E-01