



CONSOLE TESOURA
VISTA FRONTAL

Furação a ser chumbada no concreto, 4 chumbadores M12x100mm com cola química tipo COMPOUND / SIKADUR ou similar.

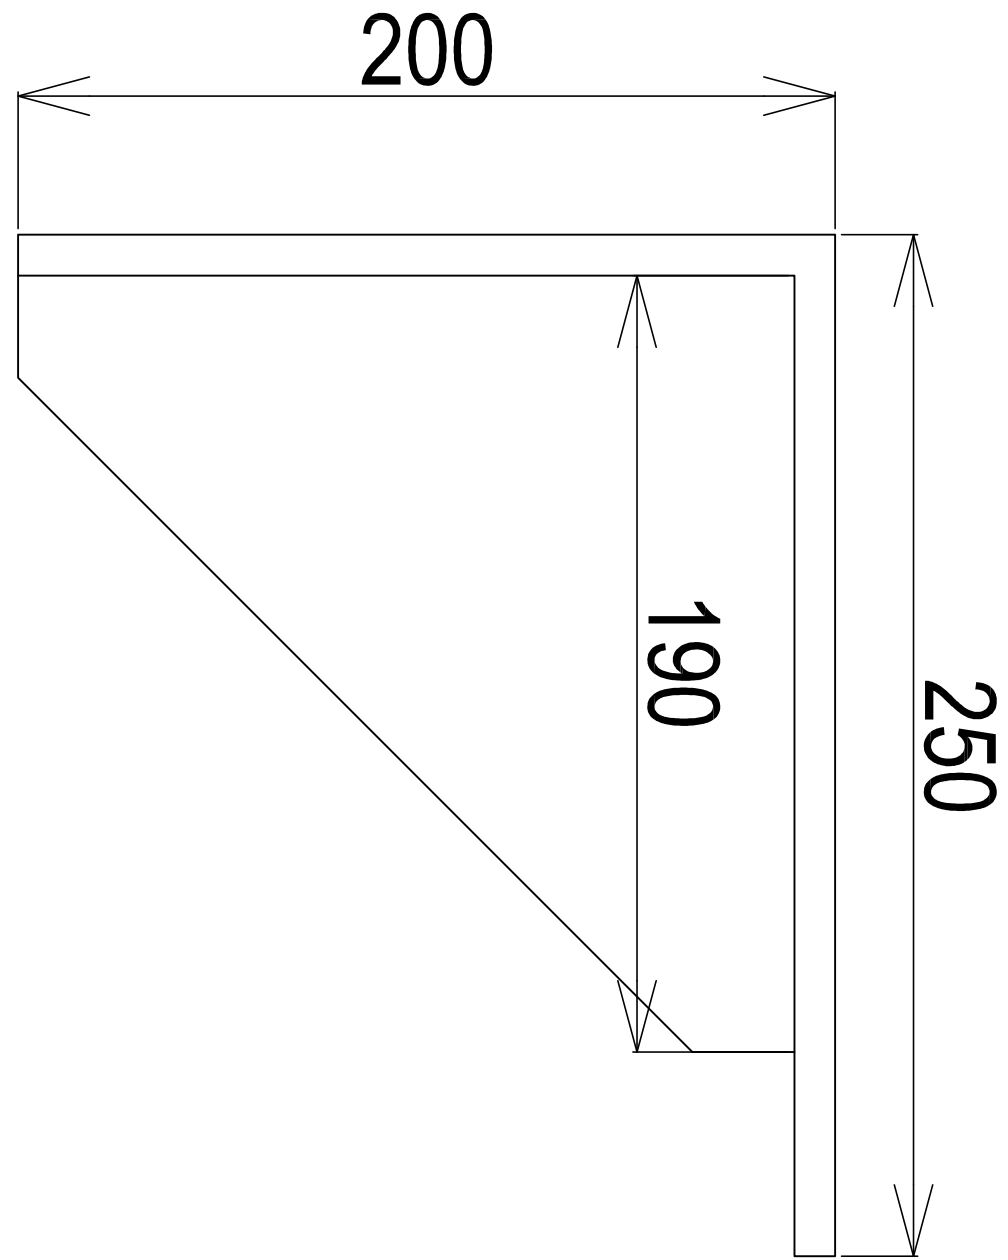

CONSOLE TESOURA
VISTA LATERAL

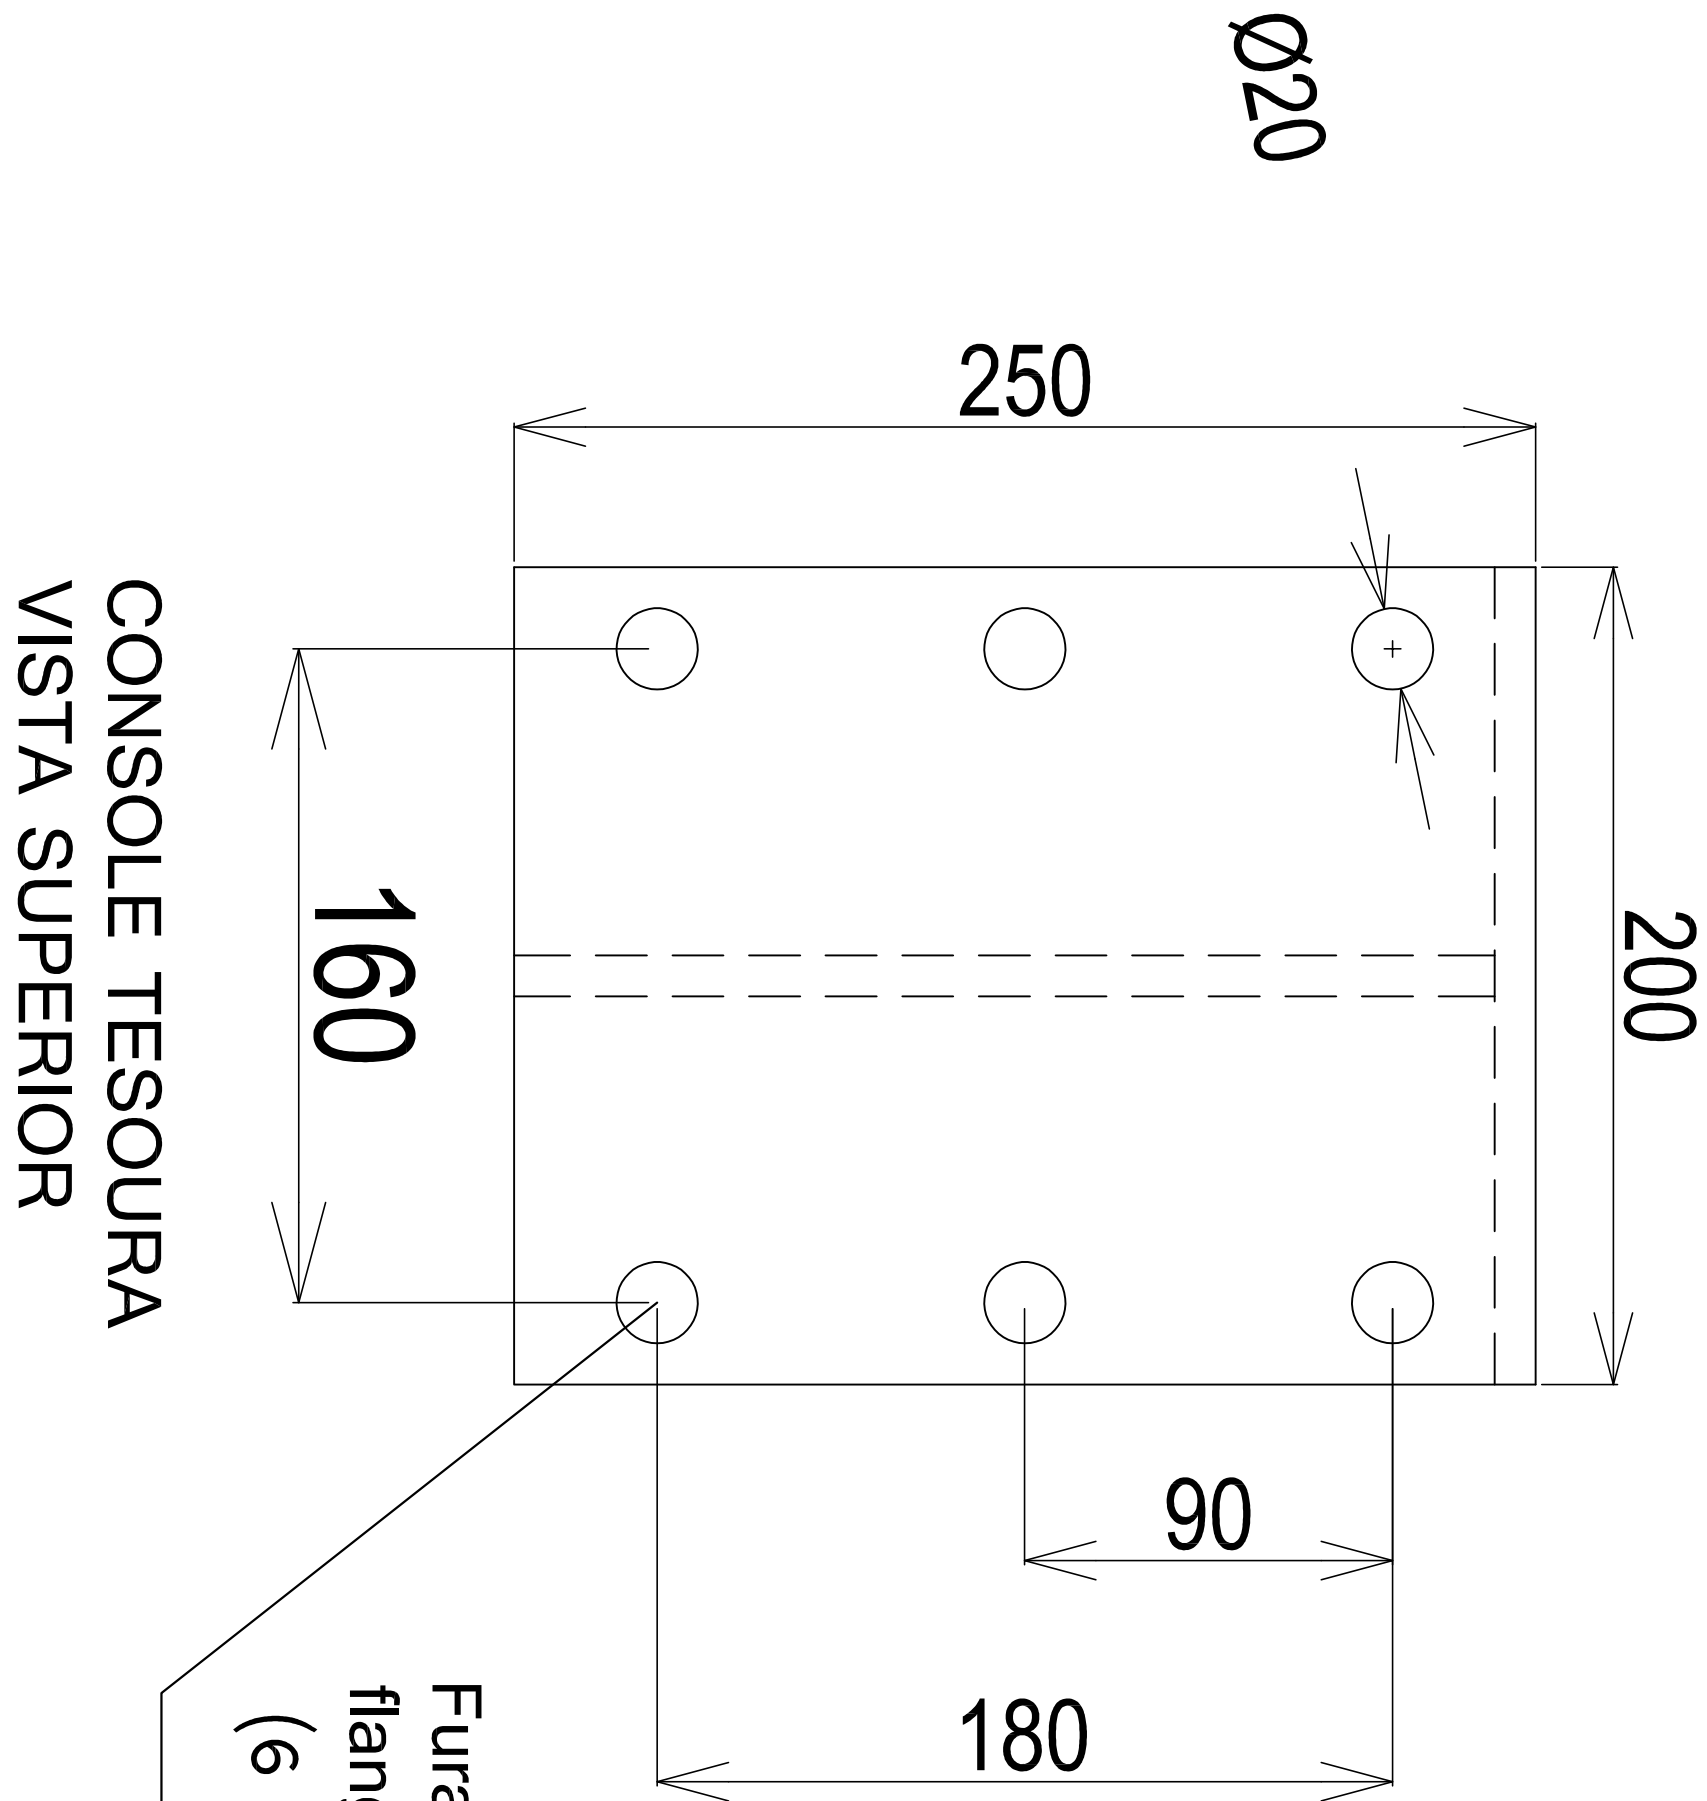

CONSOLE TESOURA
VISTA SUPERIOR

Furação a ser parafusada no flange da tesoura (6 parafusos M16 ASTM A325)



ASSINATURAS

PROPRIETÁRIO:

RESP. TÉCNICO - ENGº WILBERTO GESSI WANDALL
REGISTRO CREA-SC 147163-6

PROJETO ELÉTRICO

ASSUNTO
COBERTURA METÁLICA

DATA
Maio/ 2019

PROPRIETÁRIO
PREFEITURA MUNICIPAL DE LUÍZ ALVES

ESCALA
1:1

ENDEREÇO DA OBRA

AVENIDA VEREADOR JOSÉ AUGUSTO KOEHLER - VILA DO SALTO - LUÍZ ALVES - SC

FOLHA
Des 02-04

100 mm