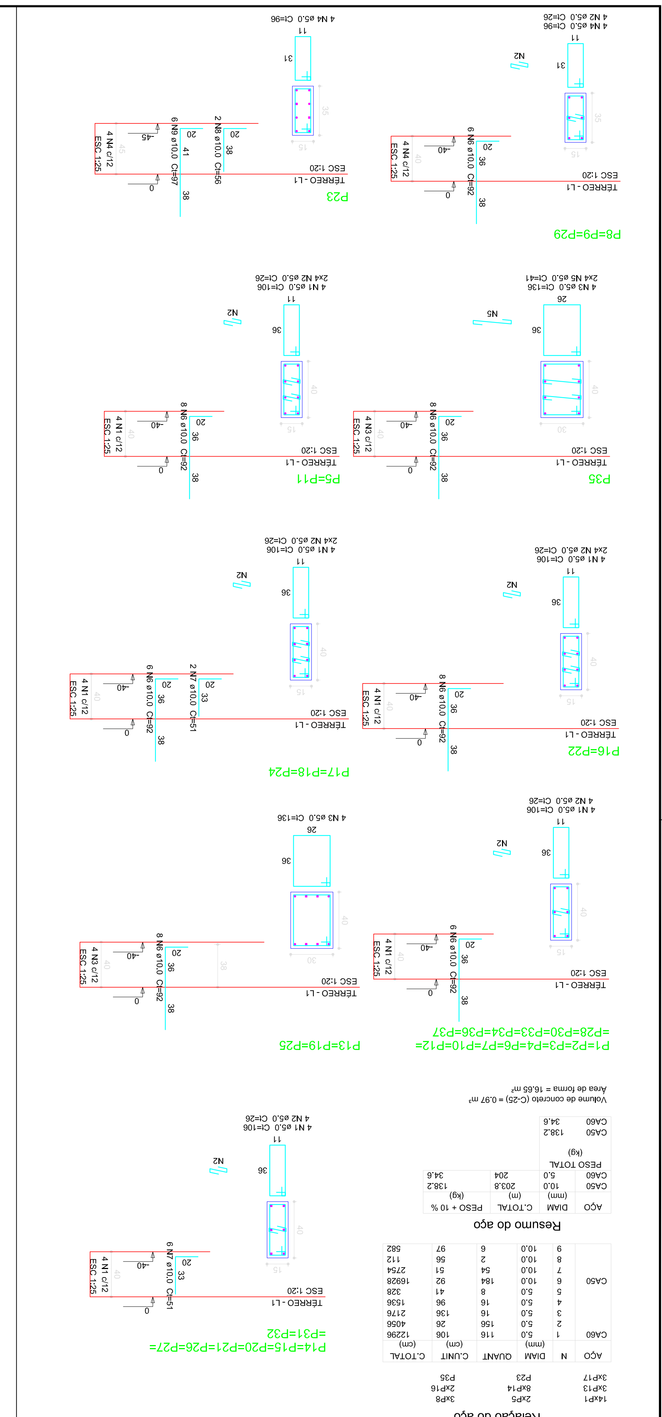

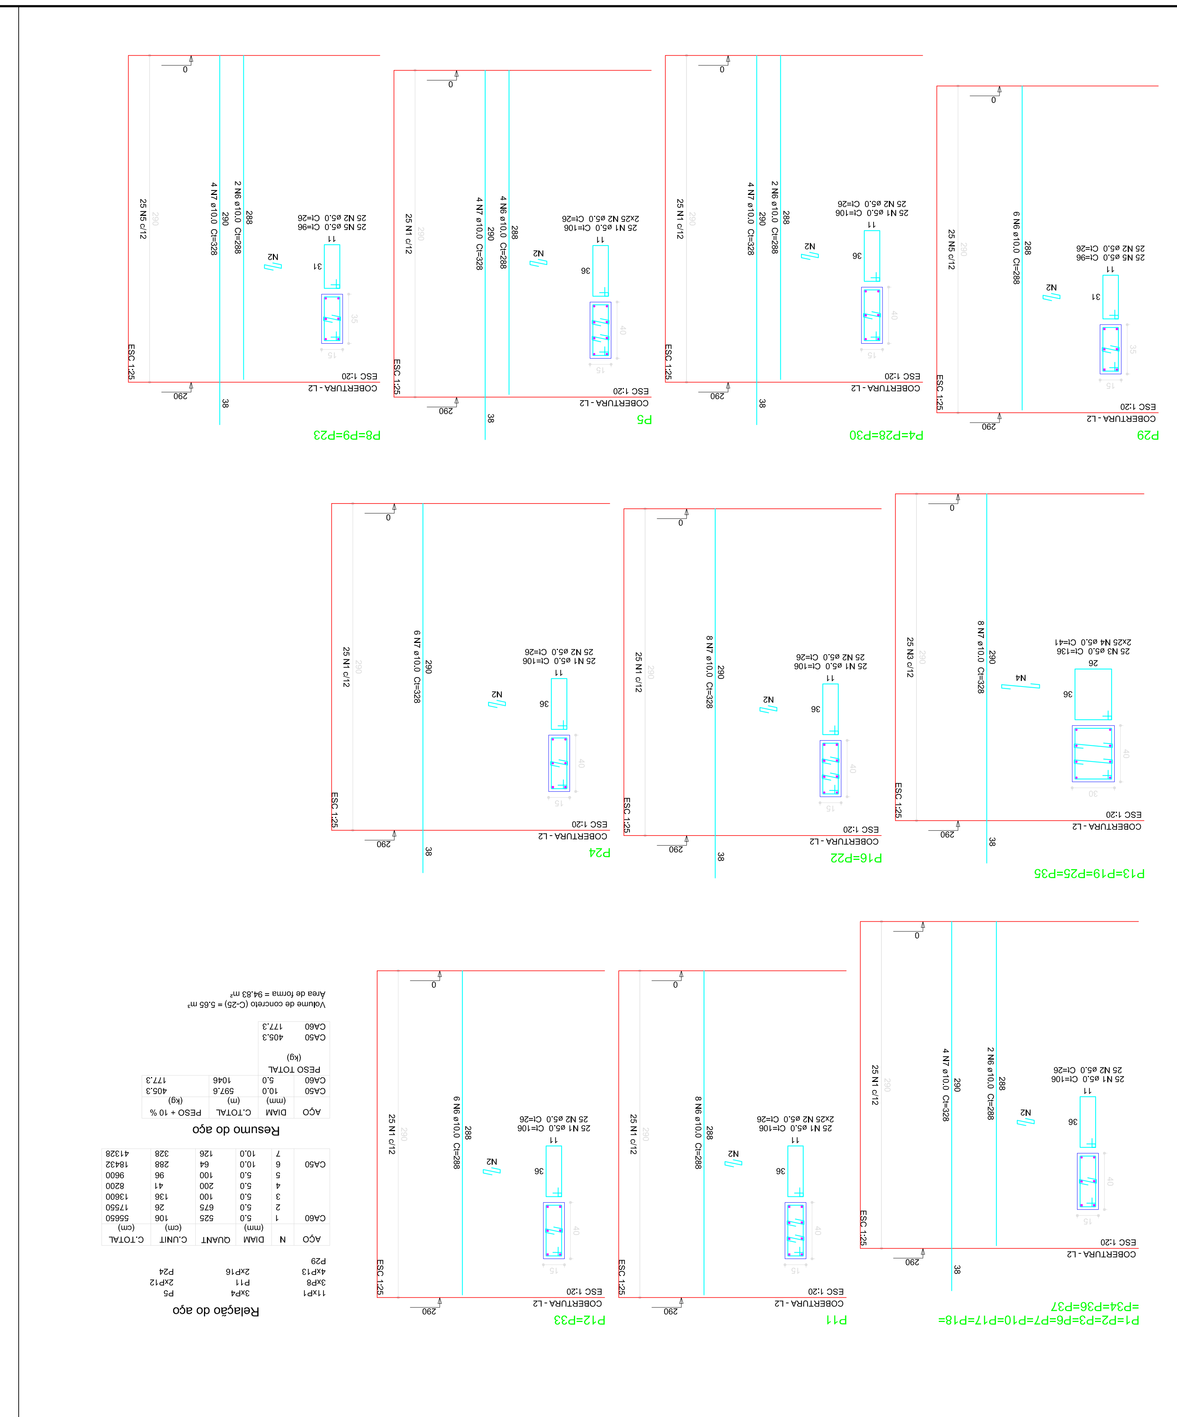

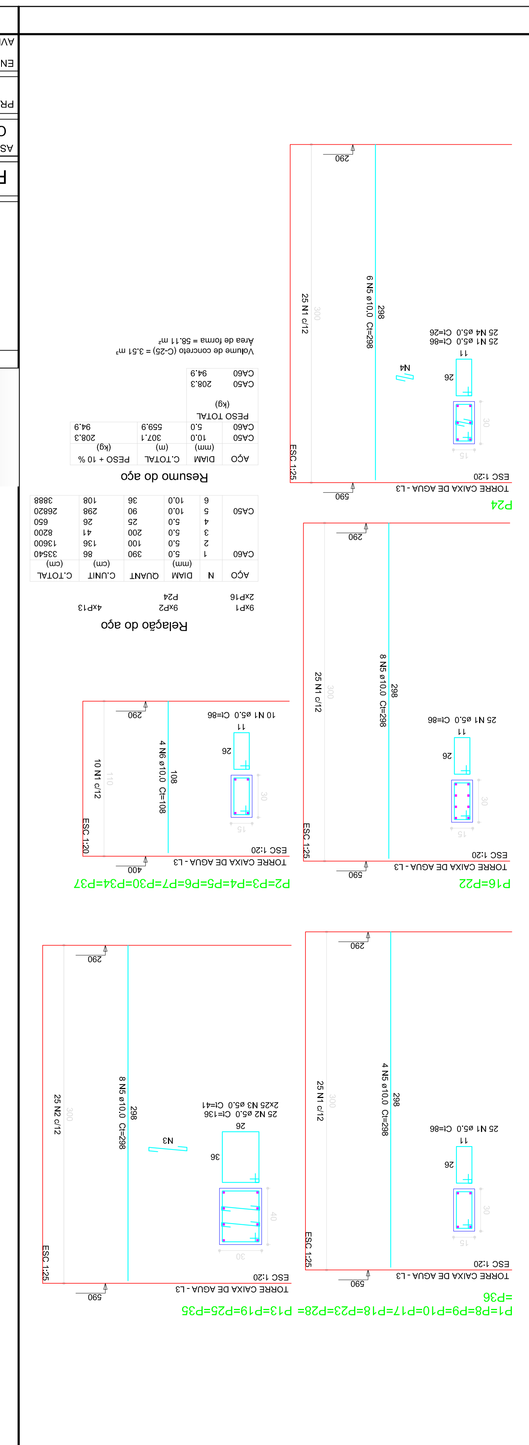

ENGENHARIA

ASSINATURAS

PROPRIETÁRIO:

RESP. TÉCNICO - ENG. ROBERTO GESSI WAYGOLL
RESOLUÇÃO CREA-SC 147604-6

PROJETO ESTRUTURAL EDIFICAÇÃO CBMSC

ASSUNTO	DATA
COLARINHOS E PILARES DA COBERTURA E PLATIBANDA	MAIO/ 2019
PROPRIETÁRIO	ESCALA
PREFEITURA MUNICIPAL DE LUIZ ALVES	INDICADA
ENDEREÇO DA OBRA	FOLHA
AVENIDA VEREADOR JOSÉ AUGUSTO XOBLER - VILA DO SALTO - LUIZ ALVES - SC	ES 02