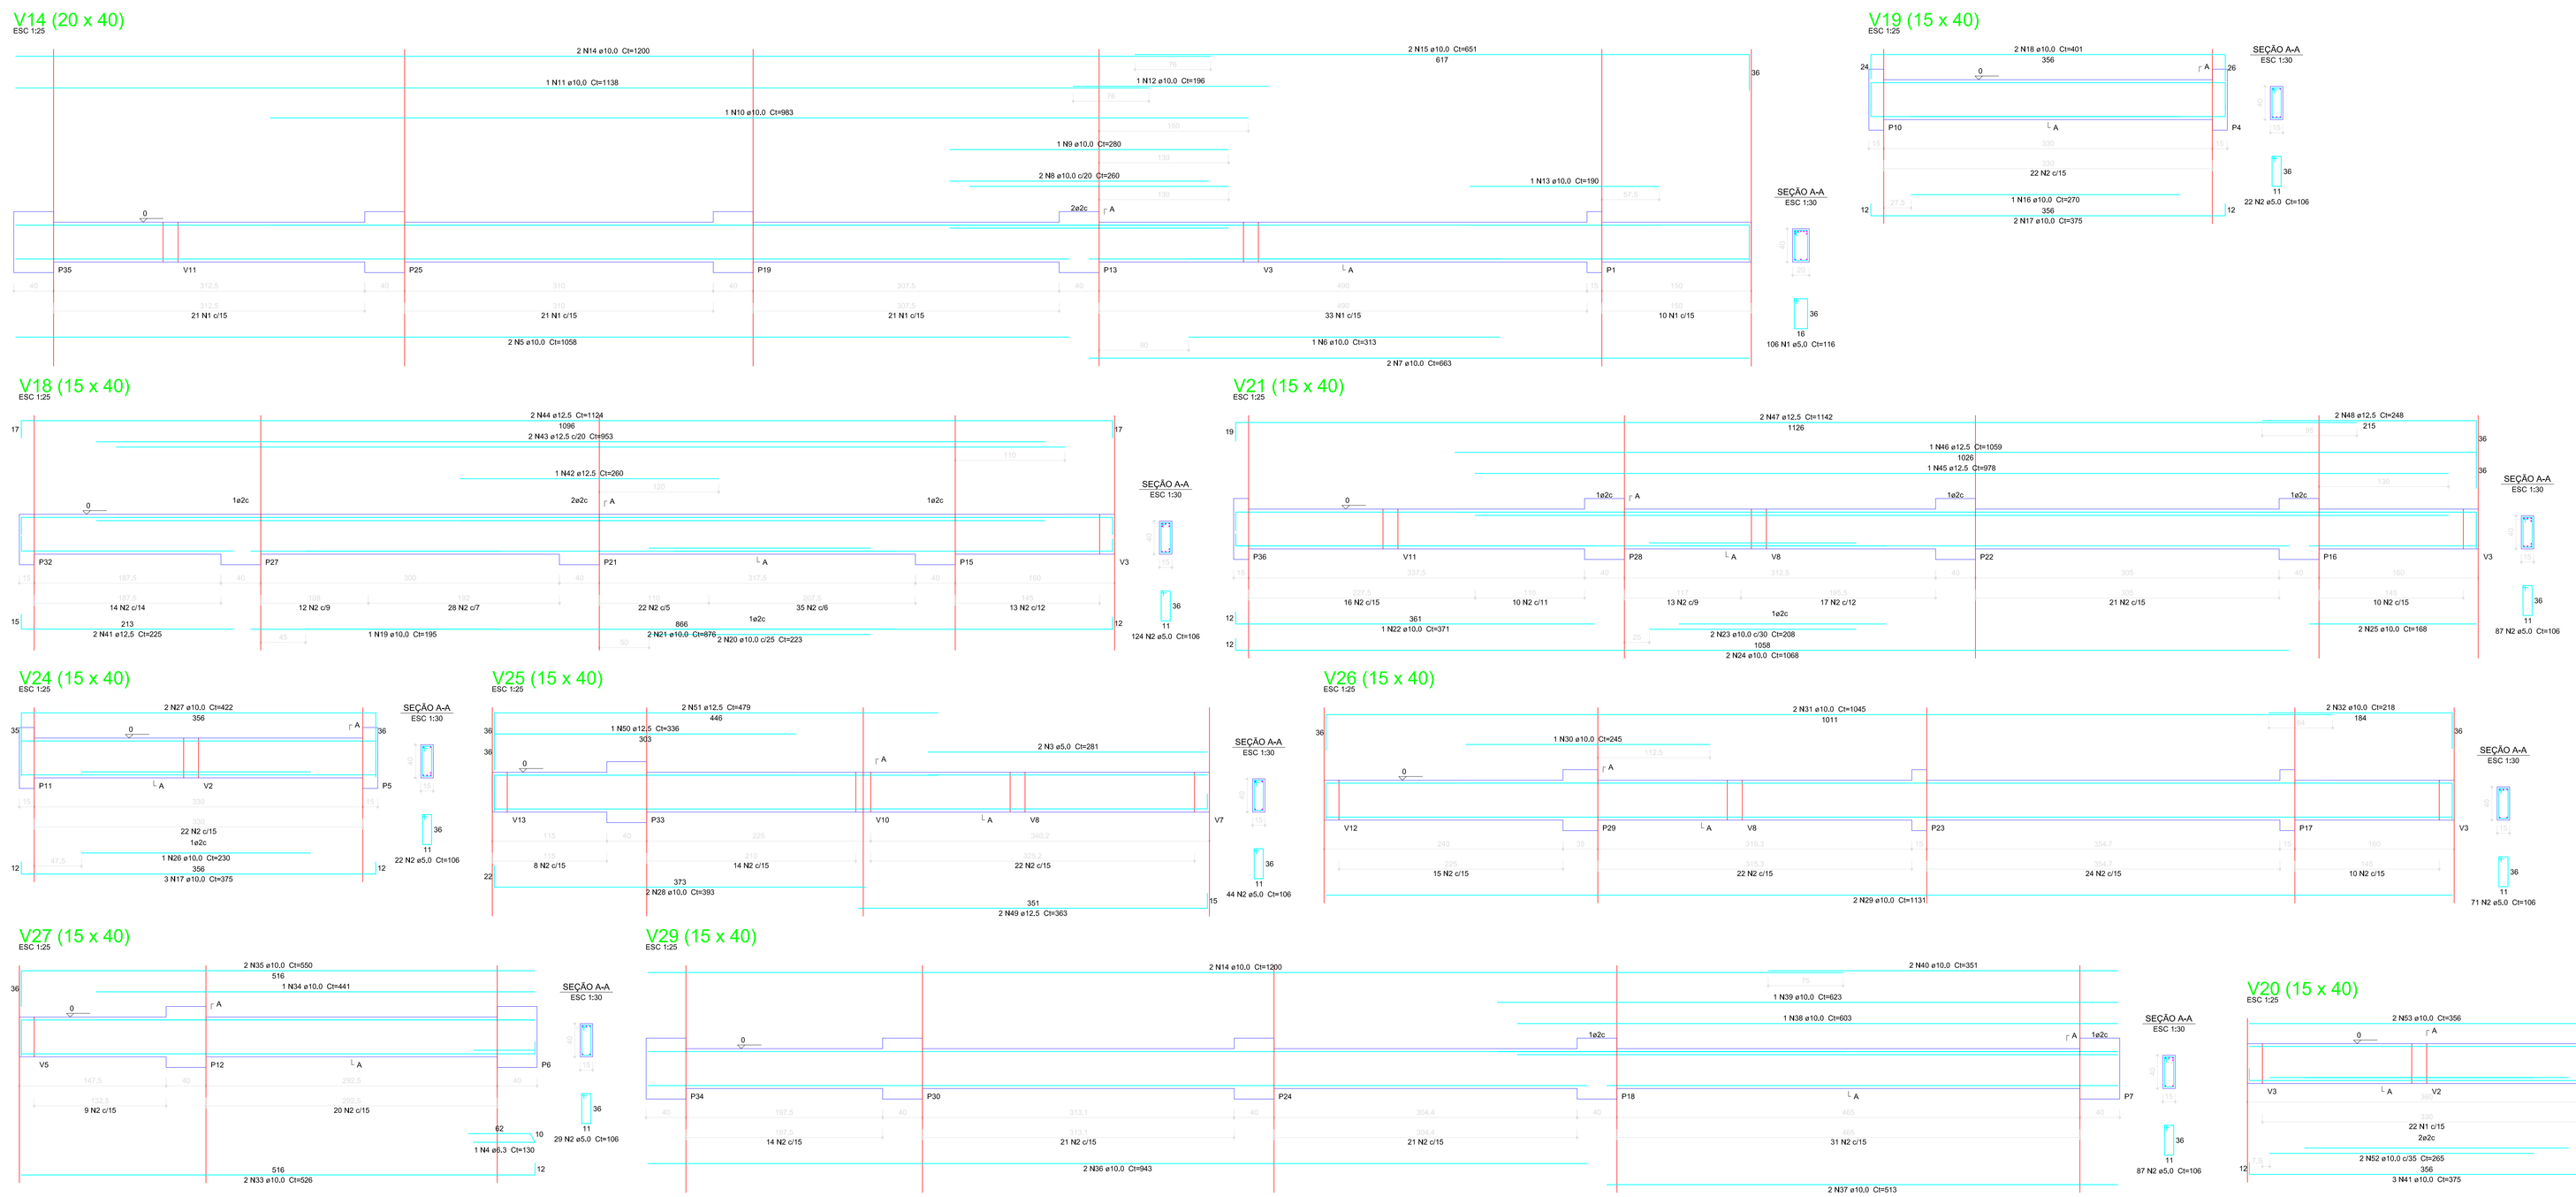

ENGENHARIA

ASSINATURAS

PROPRIETÁRIO:

RESP. TÉCNICO - EMG° NILBERTO GESSI WANDALL
REGISTRO CREA-SC 147163-6

PROJETO ESTRUTURAL EDIFICAÇÃO CBMSC

ASSUNTO ARMAÇÃO DAS VIGAS DO TÉRREO 2 / 3	DATA Maio/ 2019
PROPRIETÁRIO PREFEITURA MUNICIPAL DE LUIZ ALVES	ESCALA INDICADA
ENDEREÇO DA OBRA AVENIDA VEREADOR JOSÉ AUGUSTO KOEHLER - VILA DO SALTO - LUIZ ALVES - SC	FOLHA ES 06