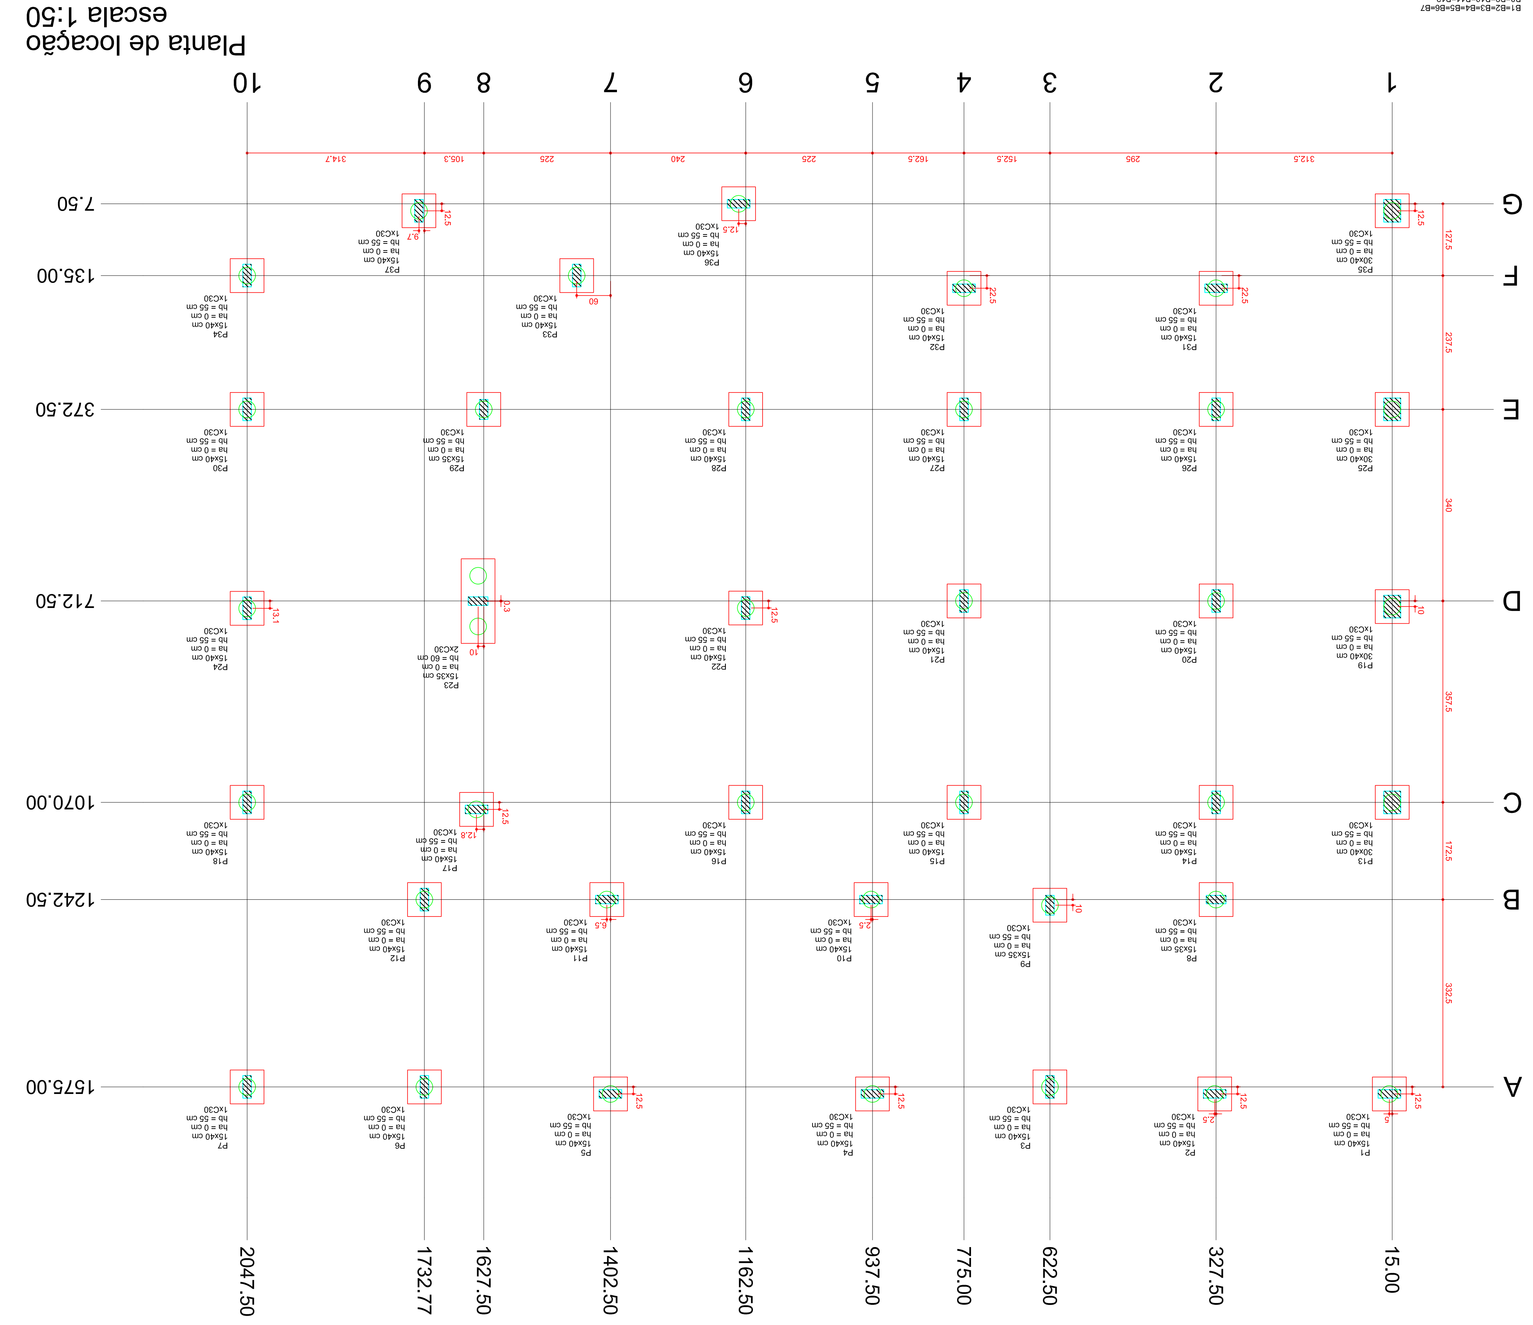

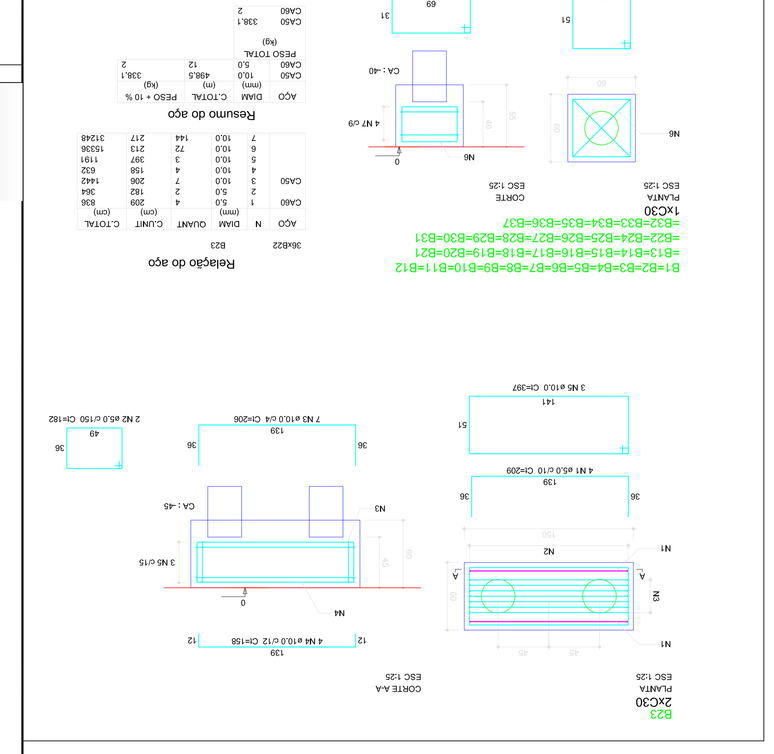

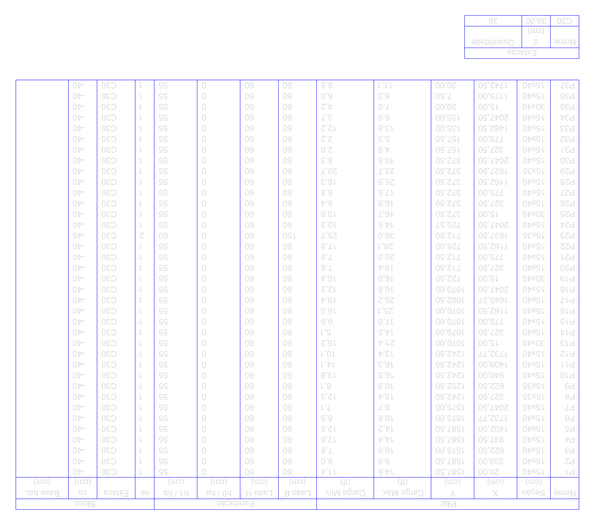

ENGENHARIA

ASSINATURAS

PROPRIETÁRIO:

RESP. TÉCNICO: ENG. WILBERTO CESSI WANDAL
RESPSTRO CREA-SC Nº7614

PROJETO ESTRUTURAL EDIFICAÇÃO CBMSC	
ASSUNTO: LOCAÇÃO E ARMAÇÃO DOS BLOCOS	DATA: Maio/ 2019
PROPRIETÁRIO: PREFEITURA MUNICIPAL DE LUIZ ALVES	ESCALA: INDICADA
ENDEREÇO DA OBRA: AVENIDA VEREADOR JOSÉ AUGUSTO KOEHLER - VILA DO SALTO - LUIZ ALVES - SC	FOLHA: ES 01