



1 2 3 4 5 6 7 8

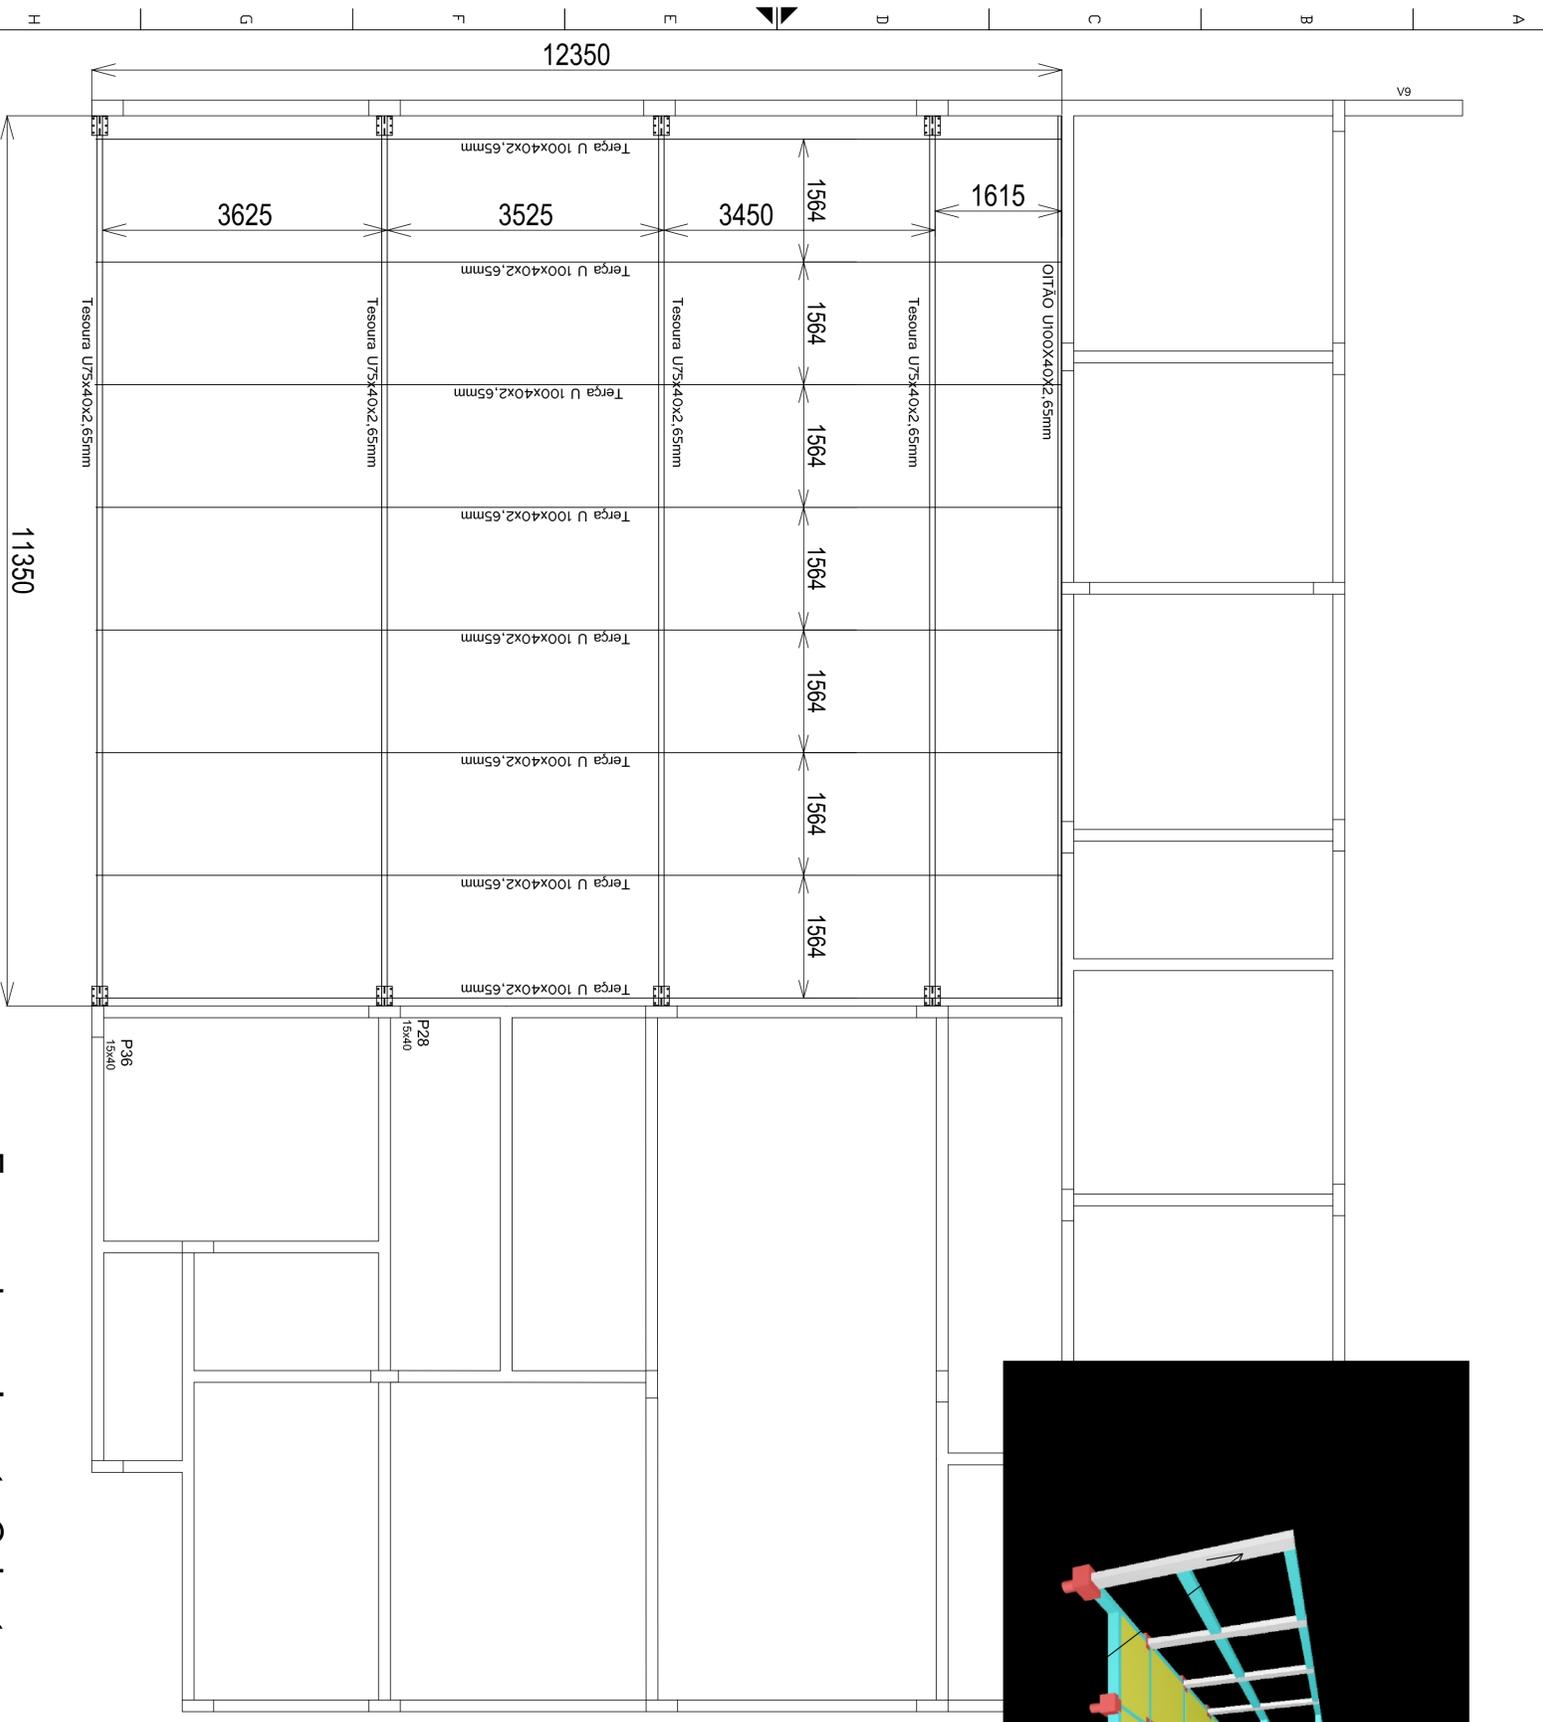

Forma do pavimento Cobertura

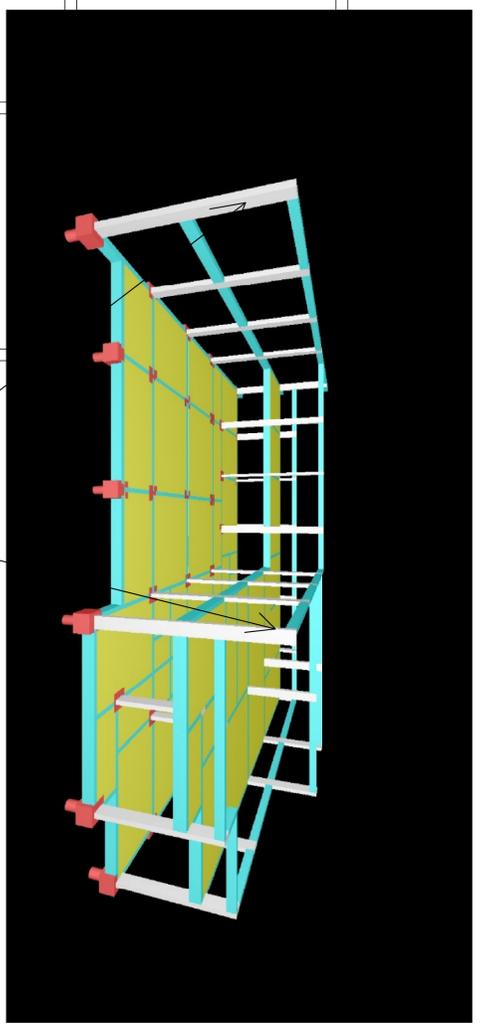

Local de fixação dos consoles metálicos para parafusamento das tesouras.



ASSINATURAS

PROPRIETÁRIO:

RESP. TÉCNICO - ENG. NILBERTO GESSI WANDALL
REGISTRO CREA-SC 147183-6

PROJETO ELÉTRICO

ASSUNTO	COBERTURA METÁLICA	DATA	Mai/2019
PROPRIETÁRIO	PREFEITURA MUNICIPAL DE LUÍZ ALVES	ESCALA	S/ESCALA
ENDEREÇO DA OBRA	AVENIDA VEREADOR JOSÉ AUGUSTO KOEHLER - VILA DO SALTO - LUÍZ ALVES - SC	FOLHA	Des 01-04

100 mm