



DADOS ELETROTÉCNICOS

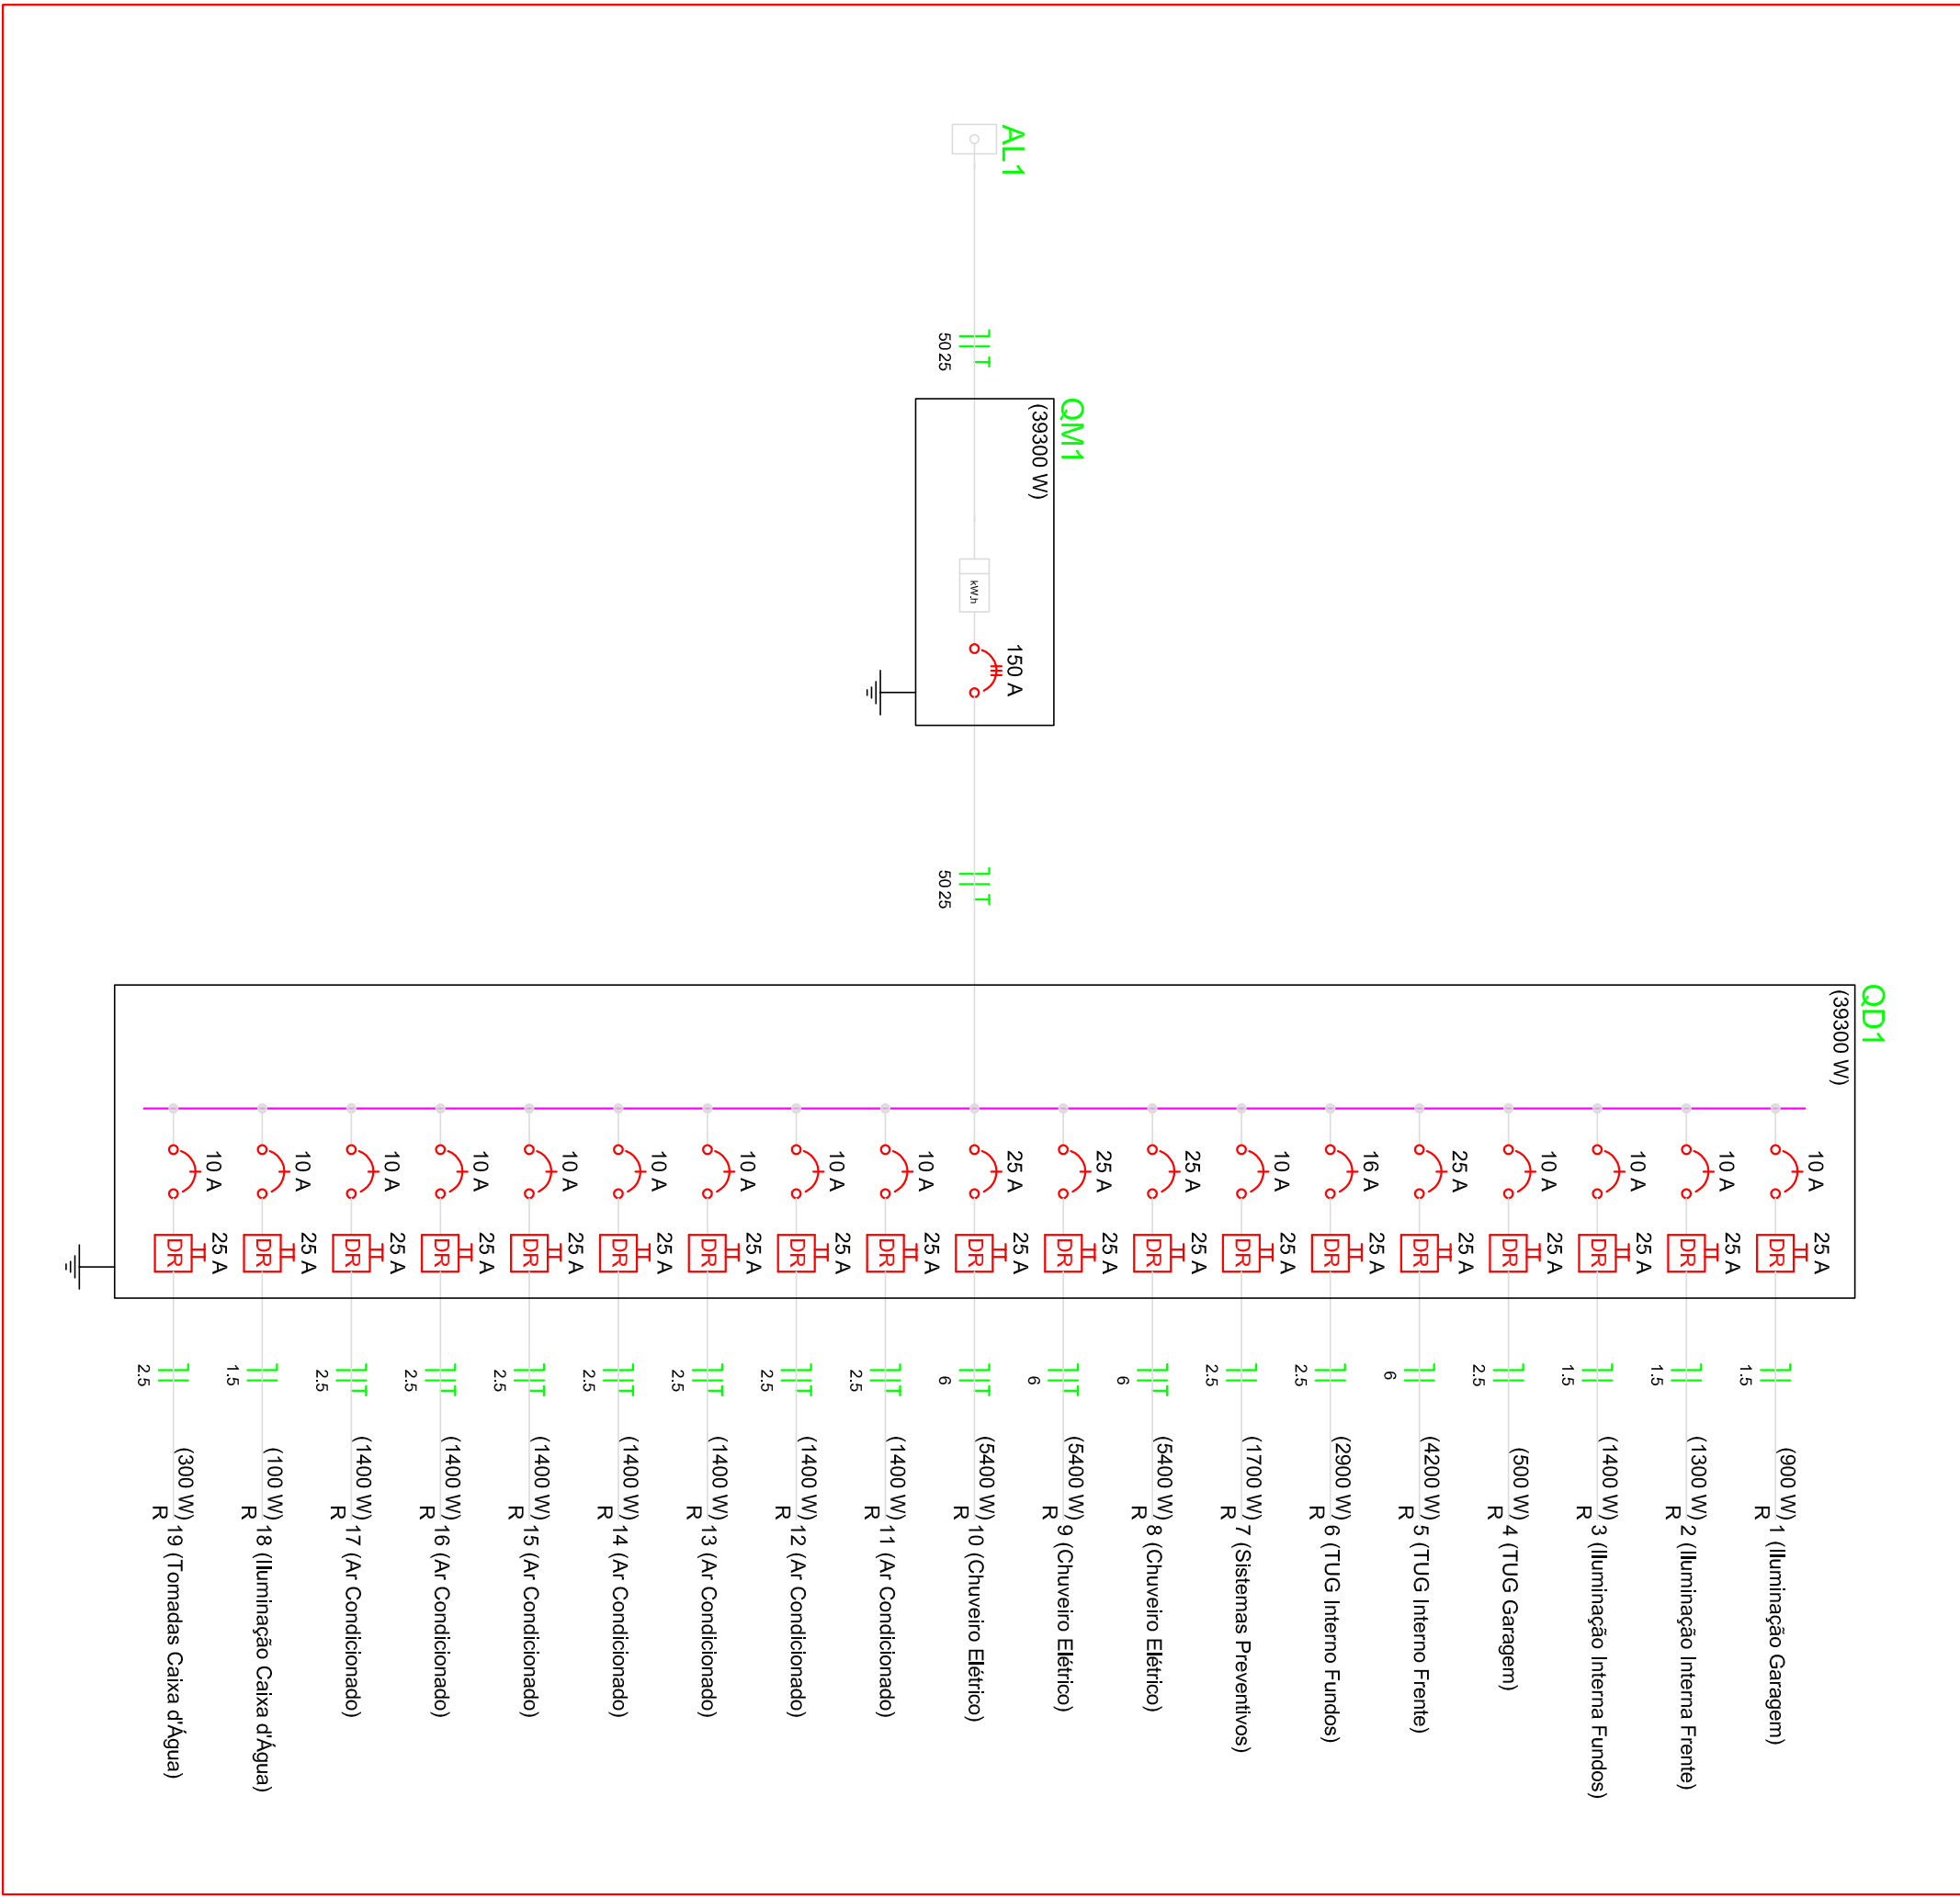

DETALHE DE ENTRADA AÉREA

SEM ESC

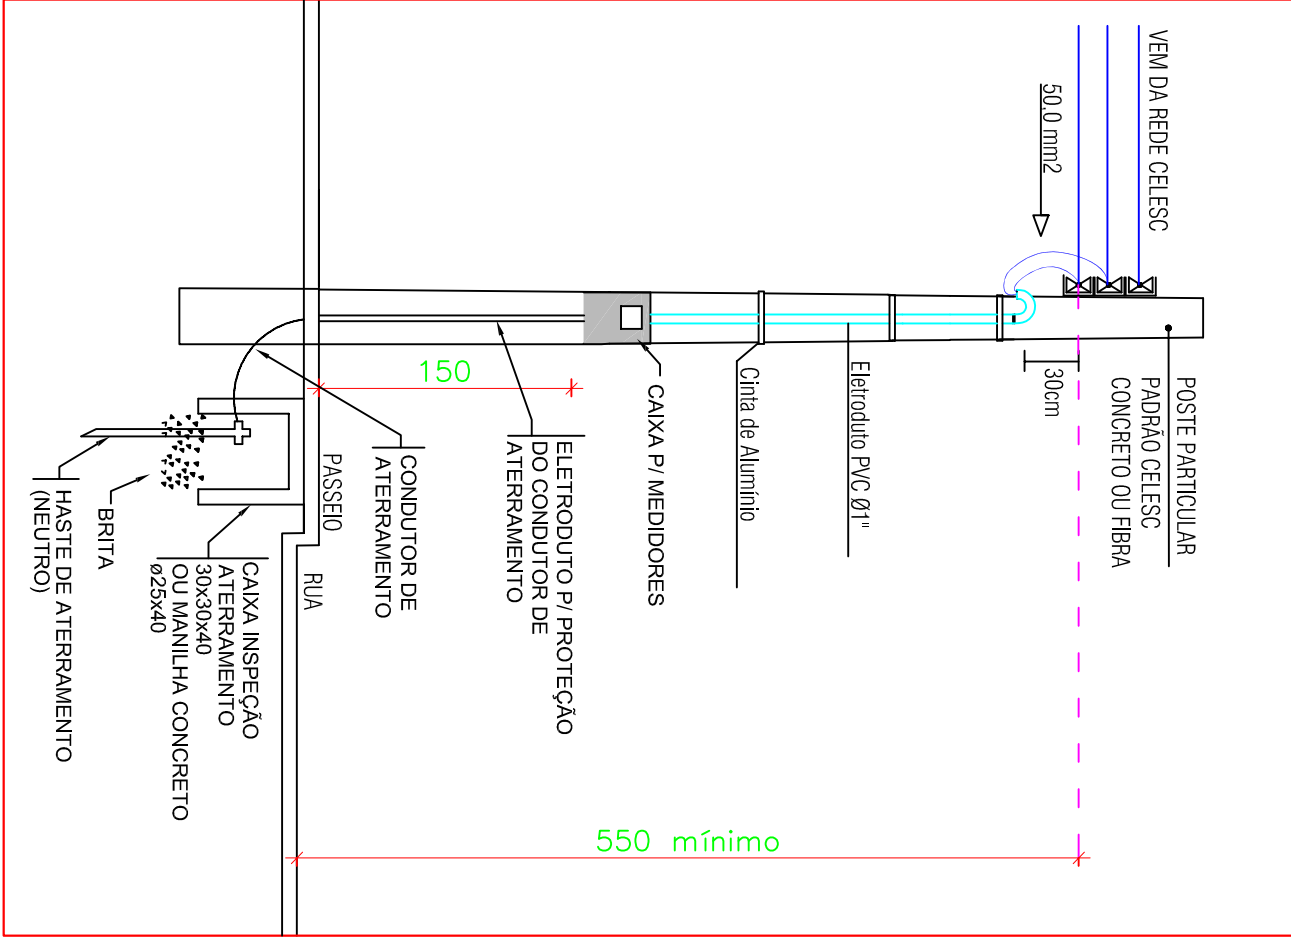

|                                                                         |                                                                         |
|-------------------------------------------------------------------------|-------------------------------------------------------------------------|
| ASSINATURAS                                                             |                                                                         |
| PROPRIETÁRIO:                                                           | RESP. TÉCNICO - ENG. MATEUS GESSI WAKIDALL<br>REGISTRO CREA-SC 147189-6 |
| PROJETO ELÉTRICO                                                        |                                                                         |
| ASSUNTO                                                                 | DATA                                                                    |
| DADOS ELETROTÉCNICOS E DETALHE DE ENTRADA                               | Mai/2019                                                                |
| PROPRIETÁRIO                                                            | ESCALA                                                                  |
| PREFEITURA MUNICIPAL DE LUIZ ALVES                                      | INDICADA                                                                |
| ENDEREÇO DA OBRA                                                        | FOLHA                                                                   |
| AVENIDA VEREADOR JOSE AUGUSTO KOEHLER - VILA DO SALTO - LUIZ ALVES - SC | E-02                                                                    |