


COD.	DESCRIÇÃO DOS MATERIAIS	DIMENSÕES (m)	
		LARGURA	ESPESSURA
00	PISTA ROLAMENTO - C.B.U.Q. (CONCR. BETUMINOSO USINADO A QUENTE)	Var	0,05
01	PINTURA DE LIGAÇÃO - RR-1C - EMULSÃO ASFÁLTICA	Var	0,8a1,0 lit/m2
02	CAMADA DE BRITA GRADUADA	Var	0,15
03	CAMADA DE PEDRA RACHÃO	Var	0,20

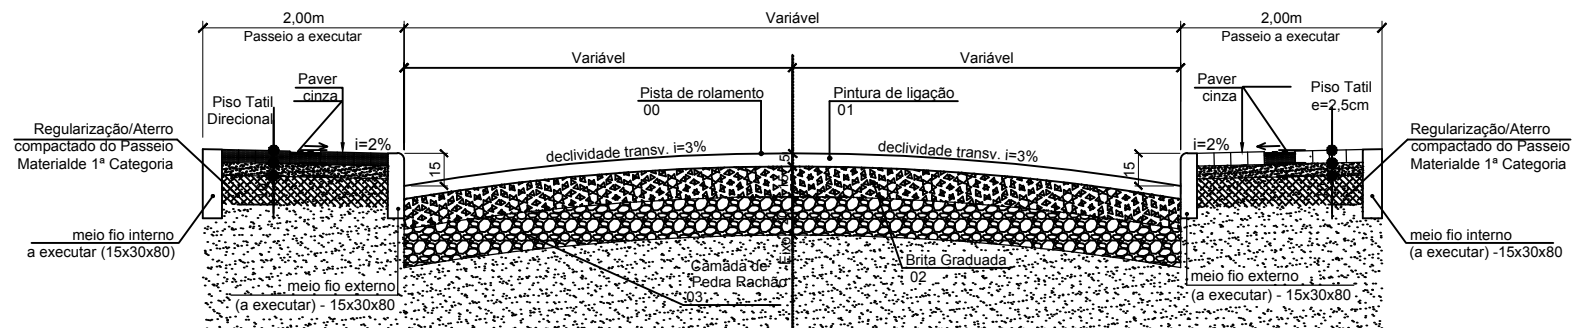

SEÇÃO TRANSVERSAL TIPO


SEM ESCALA

OBS.: O PASSEIO E MEIO FIO ESTÃO PROJETADOS, MAIS NÃO SERÃO EXECUTADOS NESTE PROCESSO.

DETALHE DO MEIO-FIO

SEM ESCALA

fck médio 25MPa

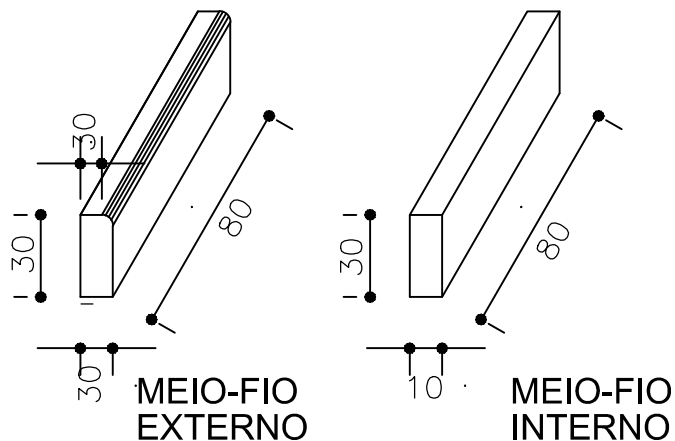

PREFEITURA MUNICIPAL DE LUIZ ALVES
ESTADO DE SANTA CATARINA

Folha Única	PROJETO/OBRA Prolongamento da Pavimentação Asfáltica	RUA: Rua Laranjeiras
Escala S/ Escala		LOCAL Bairro Laranjeiras
Data JAN/2020	ASSUNTO Planta de Situação	ÁREA TOTAL: 1.400,00m² COMPRIMENTO: 200,00m

PREFEITO MUNICIPAL Marcos Pedro Veber	RESPONSÁVEL TÉCNICA Dalila F. de Oliveira
--	--