



MURO

Faixa de Interferência

Passeio

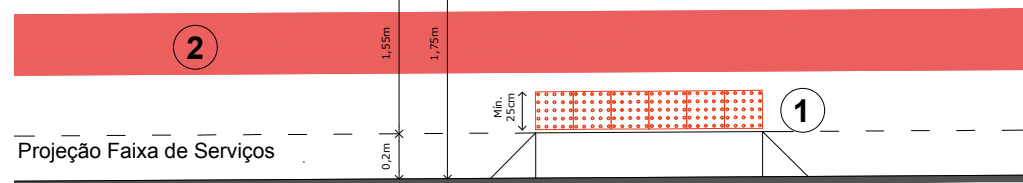

Projeção Faixa de Serviços

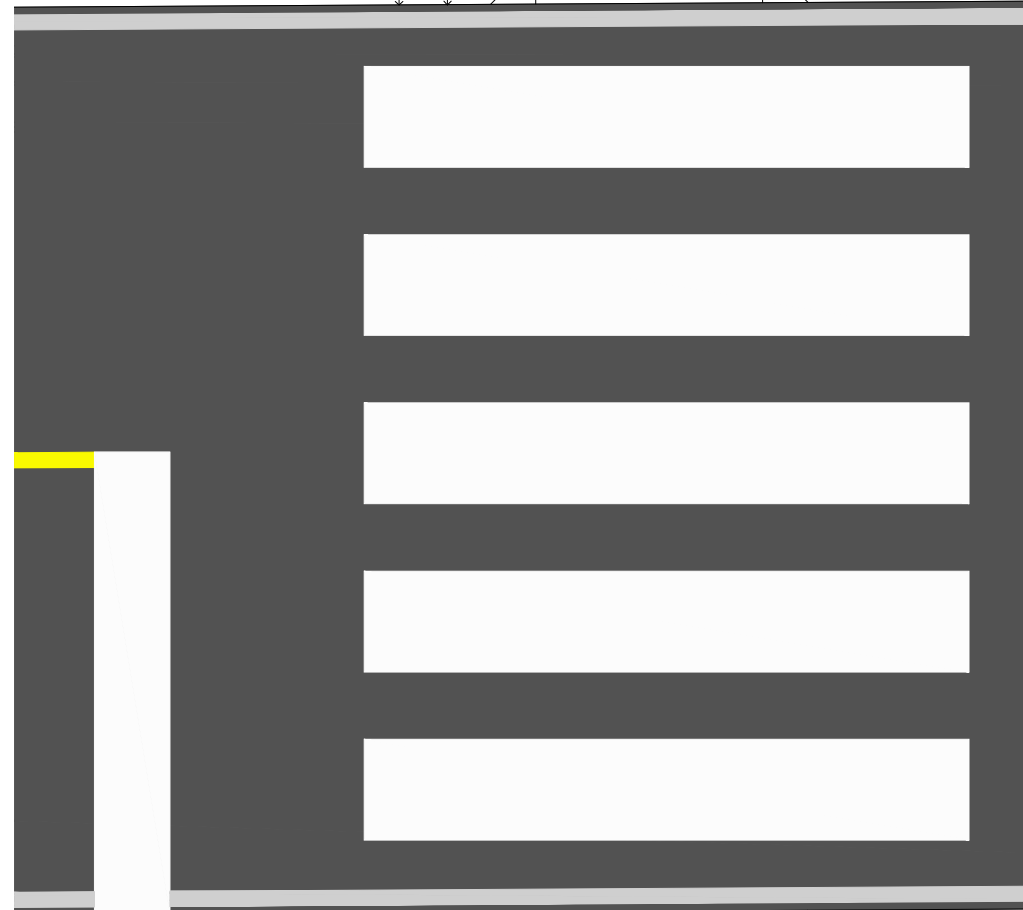

Projeção Faixa de Serviços



Passeio

ANEXO I



Escala 1:50

- 1 Piso podotátil tipo Alerta
- 2 Piso podotátil tipo Direcional

MURO

Faixa de Interferência

Passeio

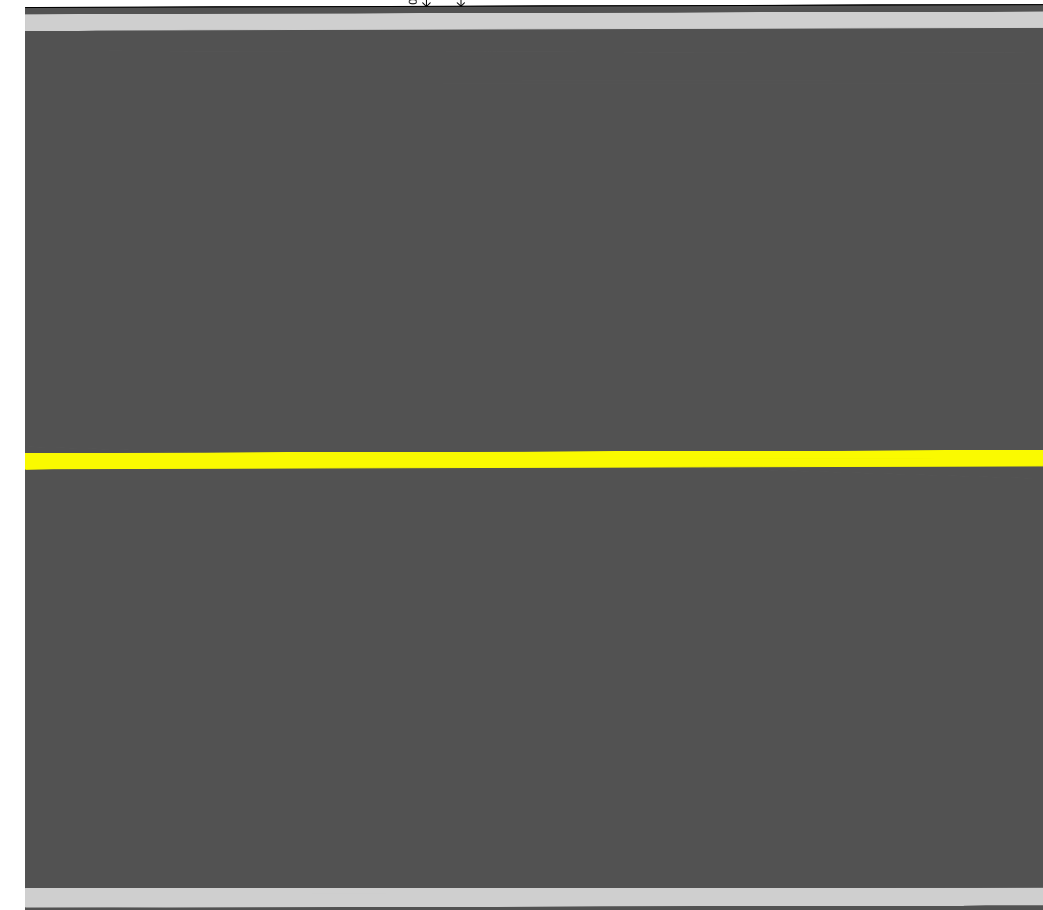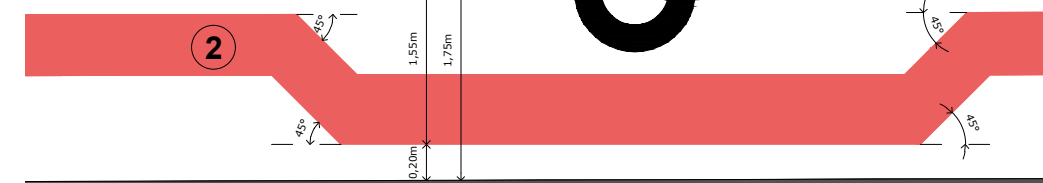

Projeção Faixa de Serviços



Passeio

ANEXO II

Escala 1:50

PREFEITURA MUNICIPAL DE LUIZ ALVES	DATA Mar/2020
PROJETO Pavimentação - Rua Letivina Veber	PRANCHA
CONTEÚDO Anexo I e Anexo II	01
DETALHES Pista de Rolamento Aprox. 6,5m	
ESCALA 1:50	