


VIA ARTERIAL TIPO 03 – IMPLANTAÇÃO
ESCALA 1:200

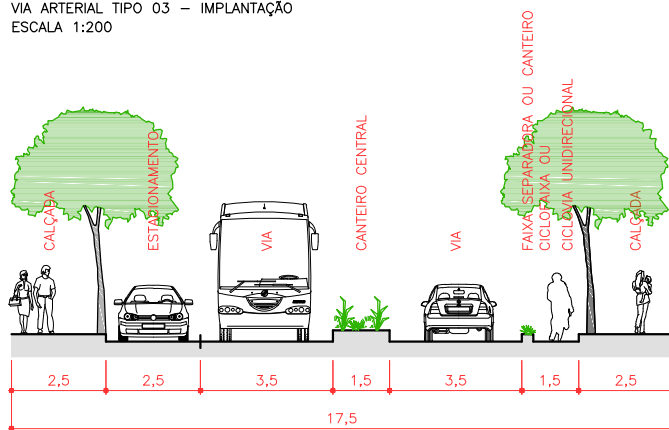

VIA ARTERIAL TIPO 03 - CORTE ESQUEMÁTICO
ESCALA 1:200



ESTADO DE SANTA CATARINA
PREFEITURA MUNICIPAL DE LUIZ ALVES

Escala:
1:200

APÊNDICE B - PERFIS VIÁRIOS PARA NOVAS VIAS
VIA ARTERIAL TIPO 03

Folha:
04.08