


VIA ARTERIAL TIPO 02 – IMPLANTAÇÃO
ESCALA 1:200



VIA ARTERIAL TIPO 02 - CORTE ESQUEMÁTICO
ESCALA 1:200

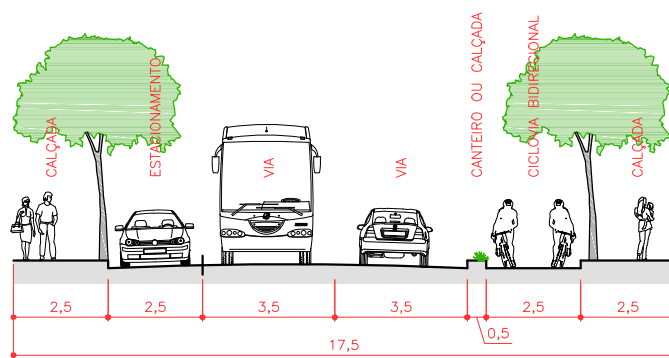

ESTADO DE SANTA CATARINA
PREFEITURA MUNICIPAL DE LUIZ ALVES

Escala:

1:200

APÊNDICE B - PERFIS VIÁRIOS PARA NOVAS VIAS
VIA ARTERIAL TIPO 02

Folha:

03.08