


VIA ESTRUTURAL – IMPLANTAÇÃO
 ESCALA 1:200



VIA ESTRUTURAL – CORTE ESQUEMÁTICO
 ESCALA 1:200

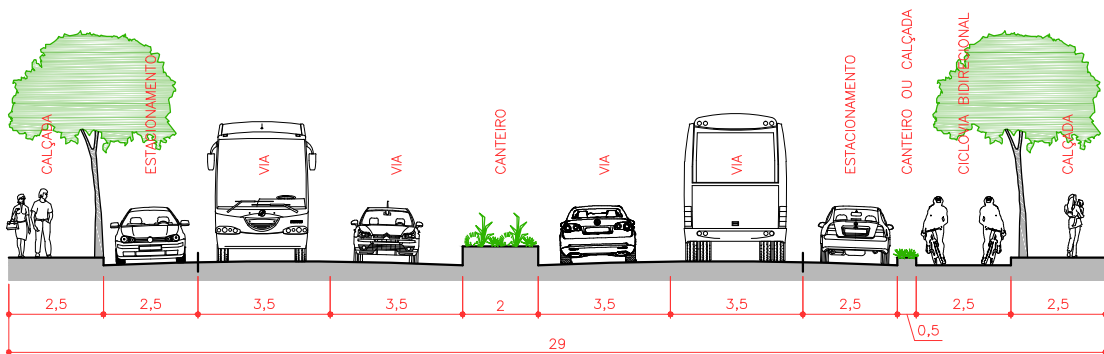

ESTADO DE SANTA CATARINA
 PREFEITURA MUNICIPAL DE LUIZ ALVES

Escala:
 1:200

APÊNDICE B - PERFIS VIÁRIOS PARA NOVAS VIAS
 VIA ESTRUTURAL

Folha:
 01.08