


REVISADO EM: 24 DE OUTUBRO DE 2007

**LEGENDA**

- Macrozona Rural
- Macrozona Urbana de Qualificação
- Macrozona Urbana de Consolidação
- Macrozona Urbana de Indústrias e Serviços
- Zona Especial de Preservação do Patrimônio Histórico
- Eixo de Serviços
- Perímetro Urbano

**LOCALIZAÇÃO DO MUNICÍPIO DE LUÍS ALVES**

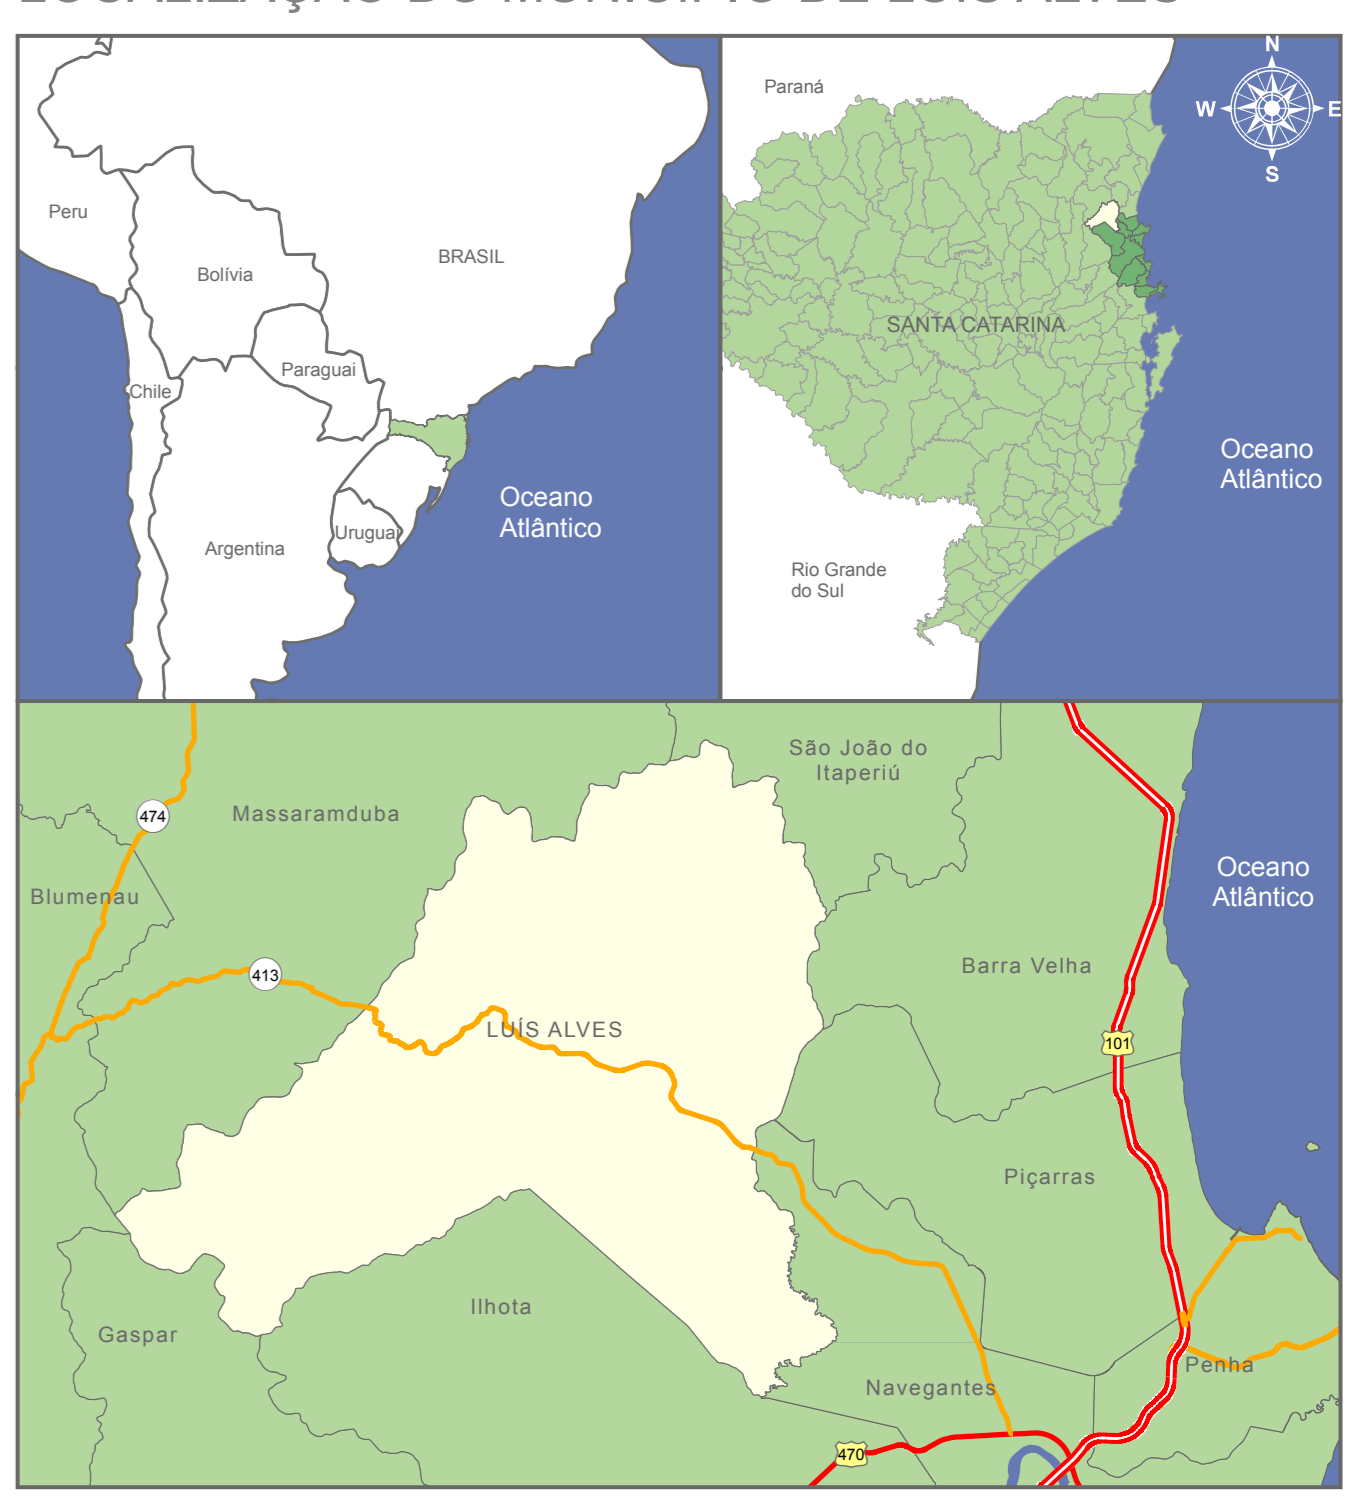

Sistema de Coordenadas em Projeção: Projeção Universal Transversa de Mercator (UTM). Datum Horizontal: SAD 69. Origem da metragem UTM: Equador e Meridiano 51° W. GR. Acorridos as constantes: 50.000.000m e 500 m, respectivamente.  
 Nota Técnica: Base Cartográfica obtida através da Mapoteca Topográfica Digital IBGE/EPAGRI 2004. Generalização Cartográfica a partir das cartas topográficas na escala 1:50.000. Dados secundários obtidos junto à Prefeitura Municipal de Luís Alves e através de levantamento realizado pela Cidade Planos Consultoria Ltda.



**ANEXO I - MACROZONEAMENTO**  
 PLANO DIRETOR MUNICIPAL DE LUÍS ALVES - 2007.