Forma do pavimento Cobertura (Nível 290)
escala 1:50

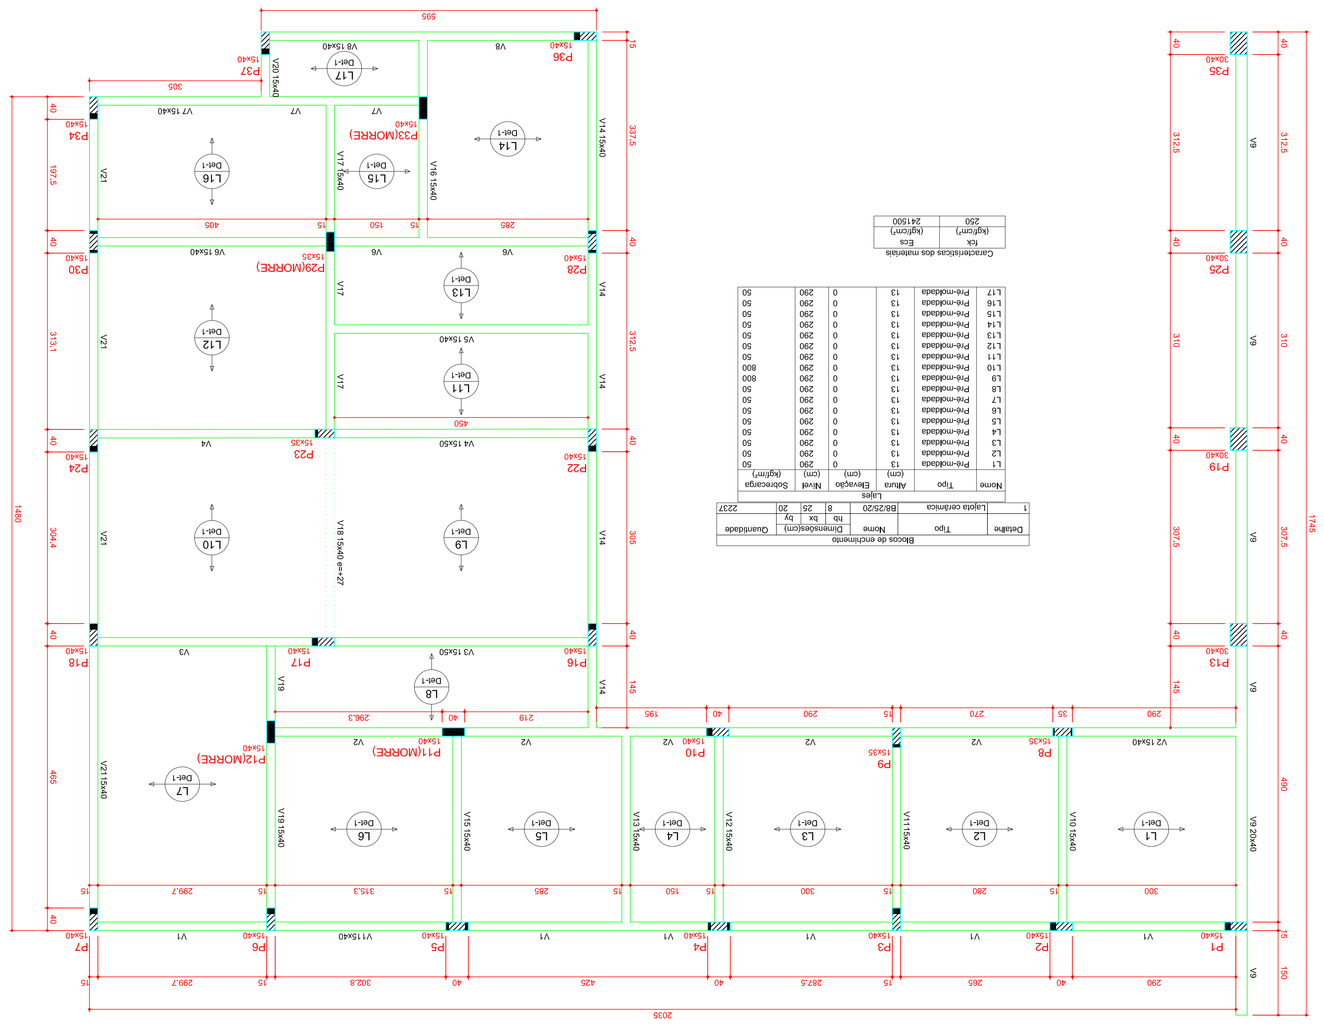

Forma do pavimento Térreo (Nível 0)
escala 1:50

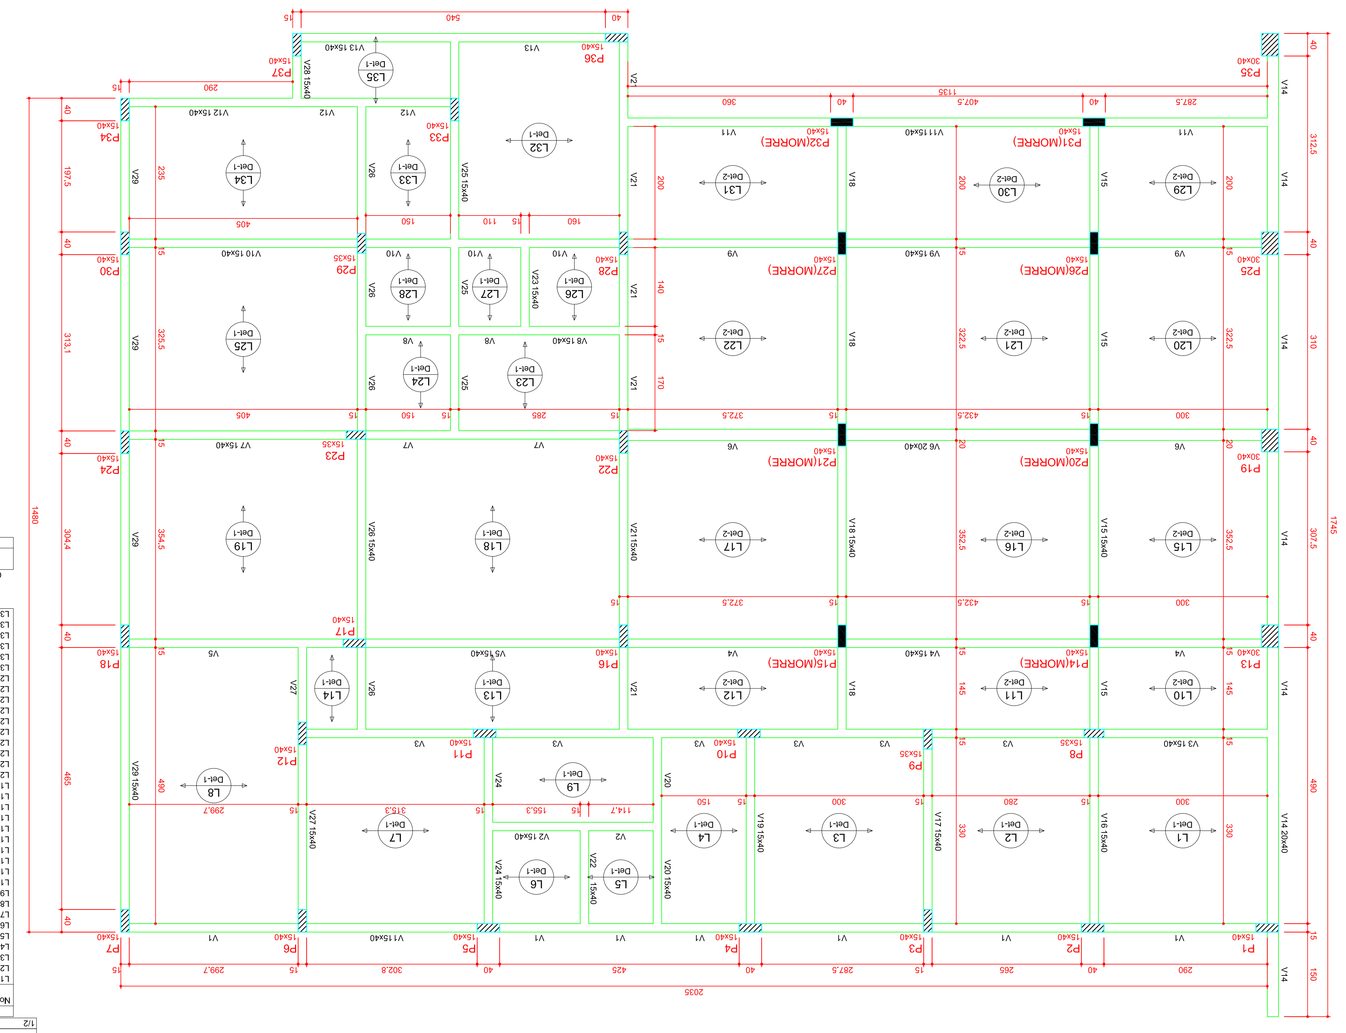


L1	Pré-moldada	13	0	290	50
L2	Pré-moldada	13	0	290	50
L3	Pré-moldada	13	0	290	50
L4	Pré-moldada	13	0	290	50
L5	Pré-moldada	13	0	290	50
L6	Pré-moldada	13	0	290	50
L7	Pré-moldada	13	0	290	50
L8	Pré-moldada	13	0	290	800
L9	Pré-moldada	13	0	290	800
L10	Pré-moldada	13	0	290	50
L11	Pré-moldada	13	0	290	50
L12	Pré-moldada	13	0	290	50
L13	Pré-moldada	13	0	290	50
L14	Pré-moldada	13	0	290	50
L15	Pré-moldada	13	0	290	50
L16	Pré-moldada	13	0	290	50
L17	Pré-moldada	13	0	290	50







PROJETO ESTRUTURAL EDIFICAÇÃO CBMSC

ASSUNTO	DATA
FORMA DAS VIGAS DO TERREO E COBERTURA	MAIO/ 2019
PROPRIETÁRIO	ESCALA
PREFEITURA MUNICIPAL DE LUIZ ALVES	INDICADA
ENDEREÇO DA OBRA	FOLHA
AVENIDA VENCEADOR JOSÉ AUGUSTO KOEHLER - VILA DO SALTO - LUIZ ALVES - SC	ES 03

ASSINATURAS

PROPRIETÁRIO:

RESP. TÉCNICO - ENG. ALBERTO DESSI WANDAL
REGISTRO CREA:SC 147634