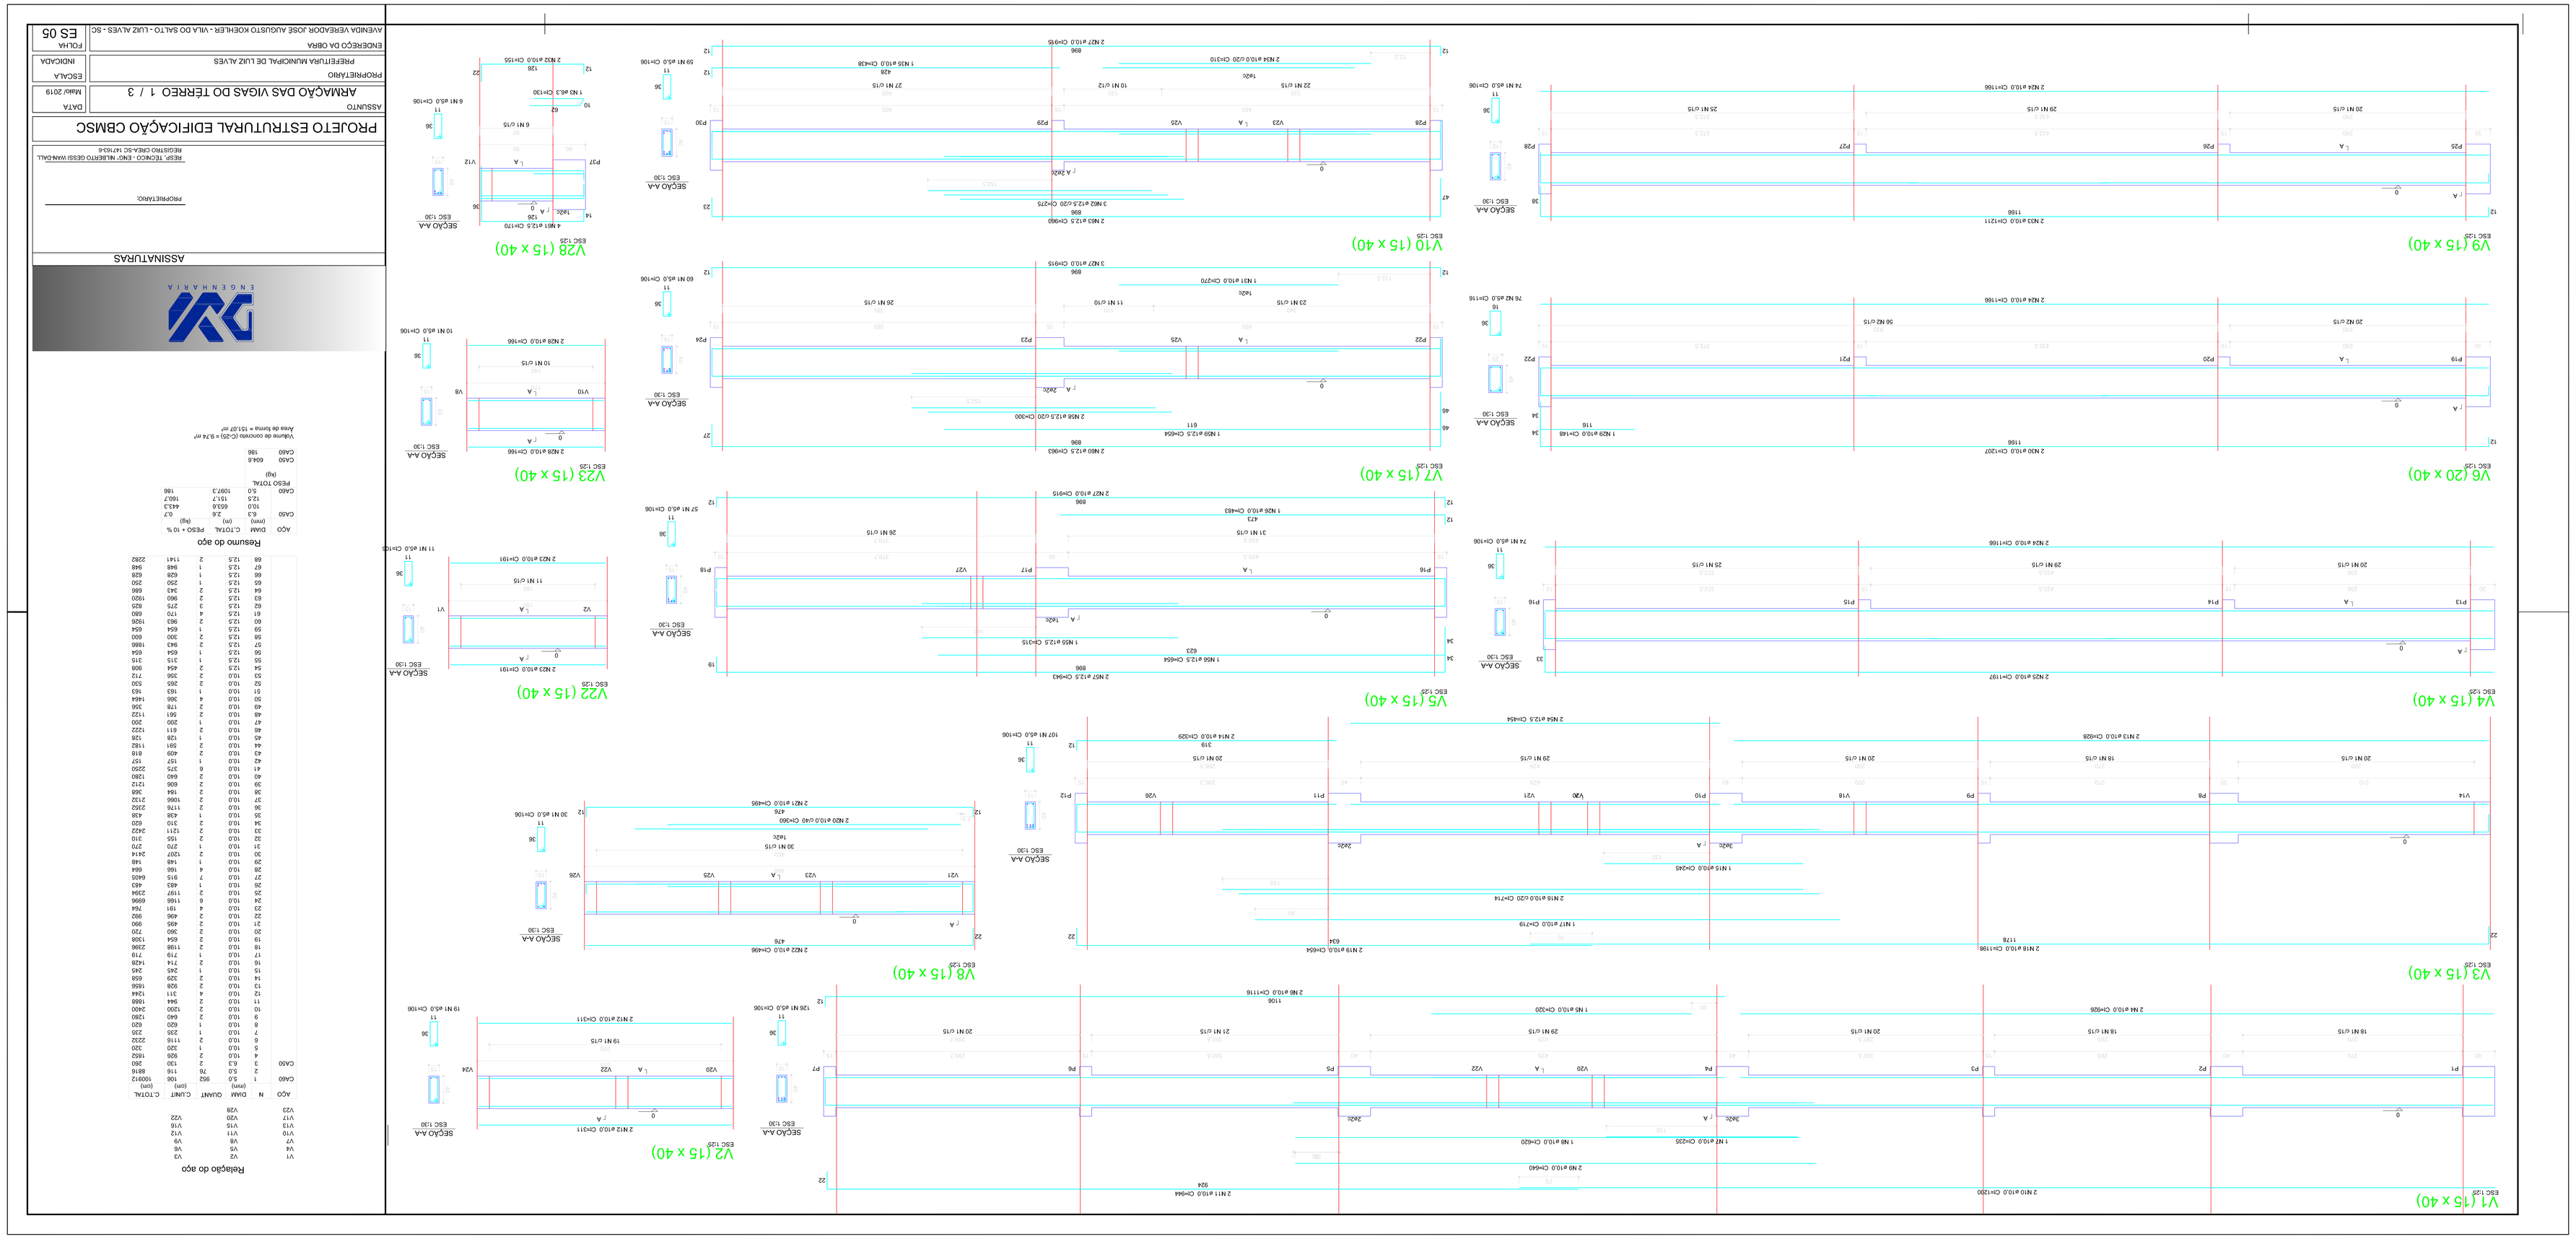
V1 (15 x 40)
V2 (15 x 40)
V3 (15 x 40)
V4 (15 x 40)
V5 (15 x 40)
V7 (15 x 40)
V8 (15 x 40)
V9 (15 x 40)
V10 (15 x 40)
V20 (15 x 40)
V22 (15 x 40)
V23 (15 x 40)
V28 (15 x 40)
Resumo do aço
Resíduo do aço
ASSINATURAS
PROJETO ESTRUTURAL EDIFICAÇÃO CBMSC
ARMAÇÃO DAS VIGAS DO TERREO 1 / 3
DATA
Maio/ 2019
ESCALA
INDICADA
FOLHA
ES 06
ENDEREÇO DA OBRA
AVENIDA VEREADOR JOSÉ AUGUSTO KOEHLER - VILA DO SALTO - LUIZ ALVES - SC
PROPRIETÁRIO
PREFEITURA MUNICIPAL DE LUIZ ALVES
PROPRIETÁRIO
PREFEITURA MUNICIPAL DE LUIZ ALVES - SC
RESPONSÁVEL TÉCNICO
RESPONSÁVEL TÉCNICO - CREA/SC 147534